


凡例 解体撤去対象建物及び施設


S = 1/300

- 排風機 上家 鉄骨造 (20.6^{m²})
- 送風機 上家 鉄骨造 (15^{m²})
- スキット上家 鉄骨造 (11.4^{m²})
- 車庫倉庫棟 上家 鉄骨造 (91.2^{m²})
- トラフスケル 上家 鉄骨造 (7.2^{m²})

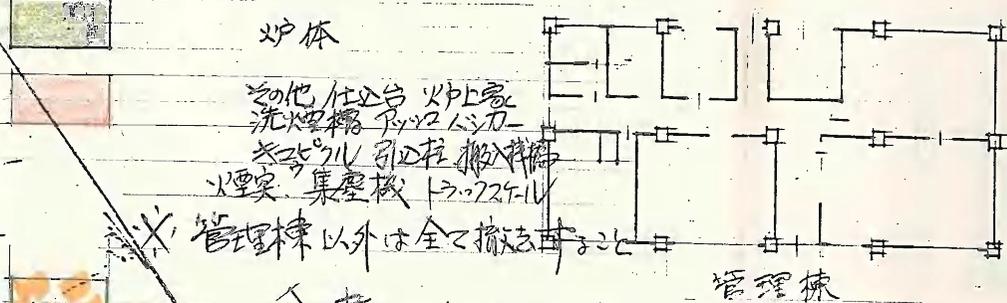

※ 管理棟以外は全て撤去対象
 基地敷切部分

仮囲(柏田) H=1.500

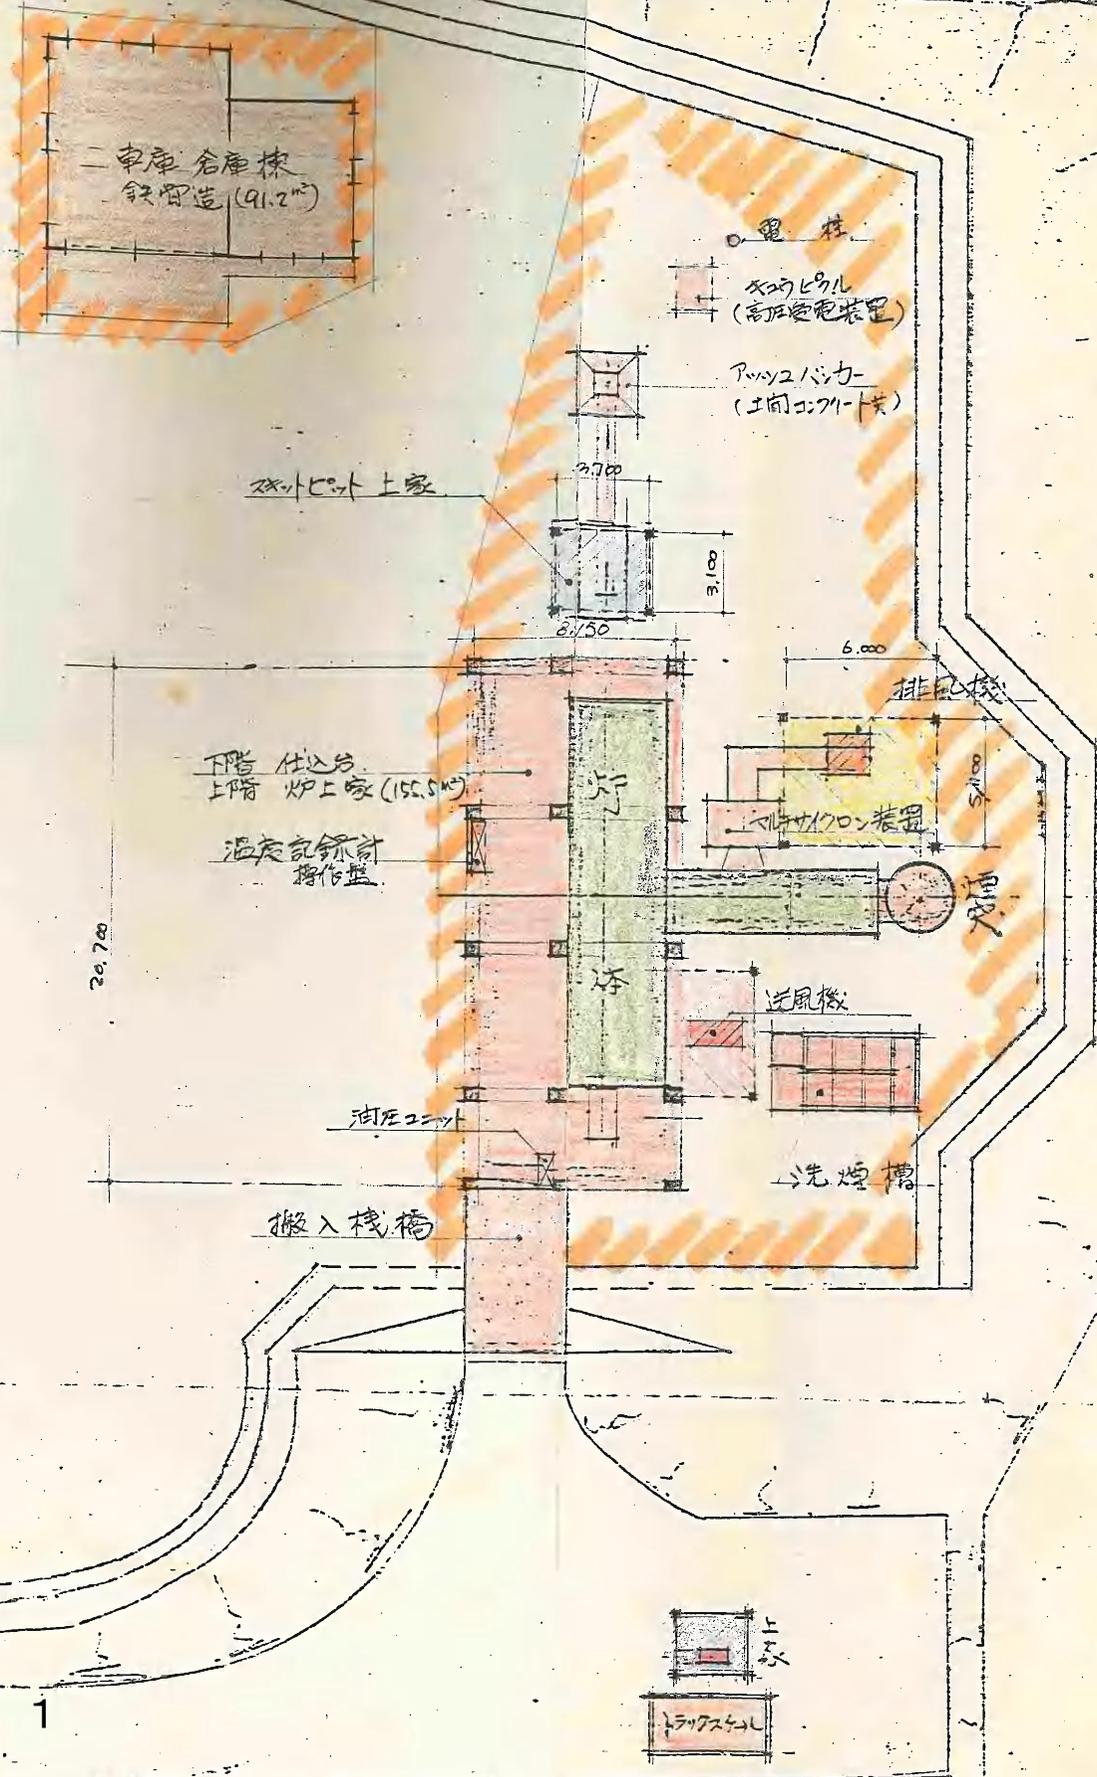

設計概要

1 工事名称 西部塵処理施設新築工事
 2 工事場所 浅口郡里庄町
 3 面積計算表 建築面積 管理棟 $2,500 \times 2,500 = 6,250 \text{ m}^2$
 床面積 管理棟 $8,500 \times 18,000 = 153,000 \text{ m}^2$
 車庫 $8,000 \times 7,000 = 56,000 \text{ m}^2$
 倉庫 $6,000 \times 5,000 = 30,000 \text{ m}^2$

車庫倉庫仕上表

車庫 $8,000 \times 7,000 = 56,000 \text{ m}^2$
 倉庫 $6,000 \times 5,000 = 30,000 \text{ m}^2$

外装

巾 木 色付丸巻リクシトキ
 腰 壁 コンクリートブロック化粧
 屋根 石綿小波スレート 5%掛
 瓦 瓦葺大波スレート 15%掛

建具

スリットカーテン
 1.5T1.5F

内装

床 コンクリート打ラシ
 巾 木 コンクリート打ラシ
 腰 壁 コンクリートブロック化粧
 天井 外壁スレート化粧
 天井 瓦葺スレート化粧

4 建築構造

基礎 鉄筋コンクリート
 柱 組 合 上

5 外装工事

屋根 瓦
 軒 妻
 壁 珪藻土
 脚 合 上
 切 木 珪藻土目張り

6 内装工事

室名	床	巾 木	腰 壁	天 井	備 考
事務室	ビニール貼	フローリング	珪藻土貼	吸音天井	手洗器、取付
会議室	合 上	合 上	合 上	合 上	取付
食堂及控室	フローリング	合 上	合 上	合 上	手洗器
厨房	珪藻土	珪藻土	珪藻土	珪藻土	手洗器
宿直管理室	タタミ	和紙貼	珪藻土貼	珪藻土	手洗器
合上押入	和紙	和紙貼	珪藻土貼	珪藻土	手洗器
更衣室	ビニール貼	雑布	珪藻土貼	珪藻土	手洗器
便所	珪藻土貼	珪藻土	珪藻土貼	珪藻土	手洗器
浴室	合 上	合 上	合 上	合 上	手洗器
脱衣室	珪藻土貼	珪藻土	珪藻土貼	珪藻土	手洗器
玄関	フローリング	フローリング	珪藻土貼	珪藻土	手洗器
廊下	合 上	合 上	珪藻土貼	珪藻土	手洗器

略記号

EP エポキシ樹脂系ペイント
 VP ビニール樹脂系ペイント
 OS オイルスライム
 OP 油性調合ペイント
 PT プラスター
 PB プラスターボード
 SS スプレットサテン
 FL 地盤面
 FL 床面
 <> 内法取付

7 建具工事

(外部) スリットカーテン(一部取付)
 (内部) 木製建具

8 塗装工事

特記ナキ限 木部、鉄部(防錆処理一回含む) 三回塗

9 電気設備工事

引込、取付、配管、配線、器具取付、電灯コネクタ、その他、全工、車庫、動力関係別途


10 給排水衛生LPG設備工事

給排水、衛生、LPG 配管、器具取付、全工

11 冷暖房設備工事

配管、器具取付、全工

西部塵処理施設新築工事
 設計概要 仕上表
 縮尺
 1
 株式会社 K構造研究所
 昭和43.3.2

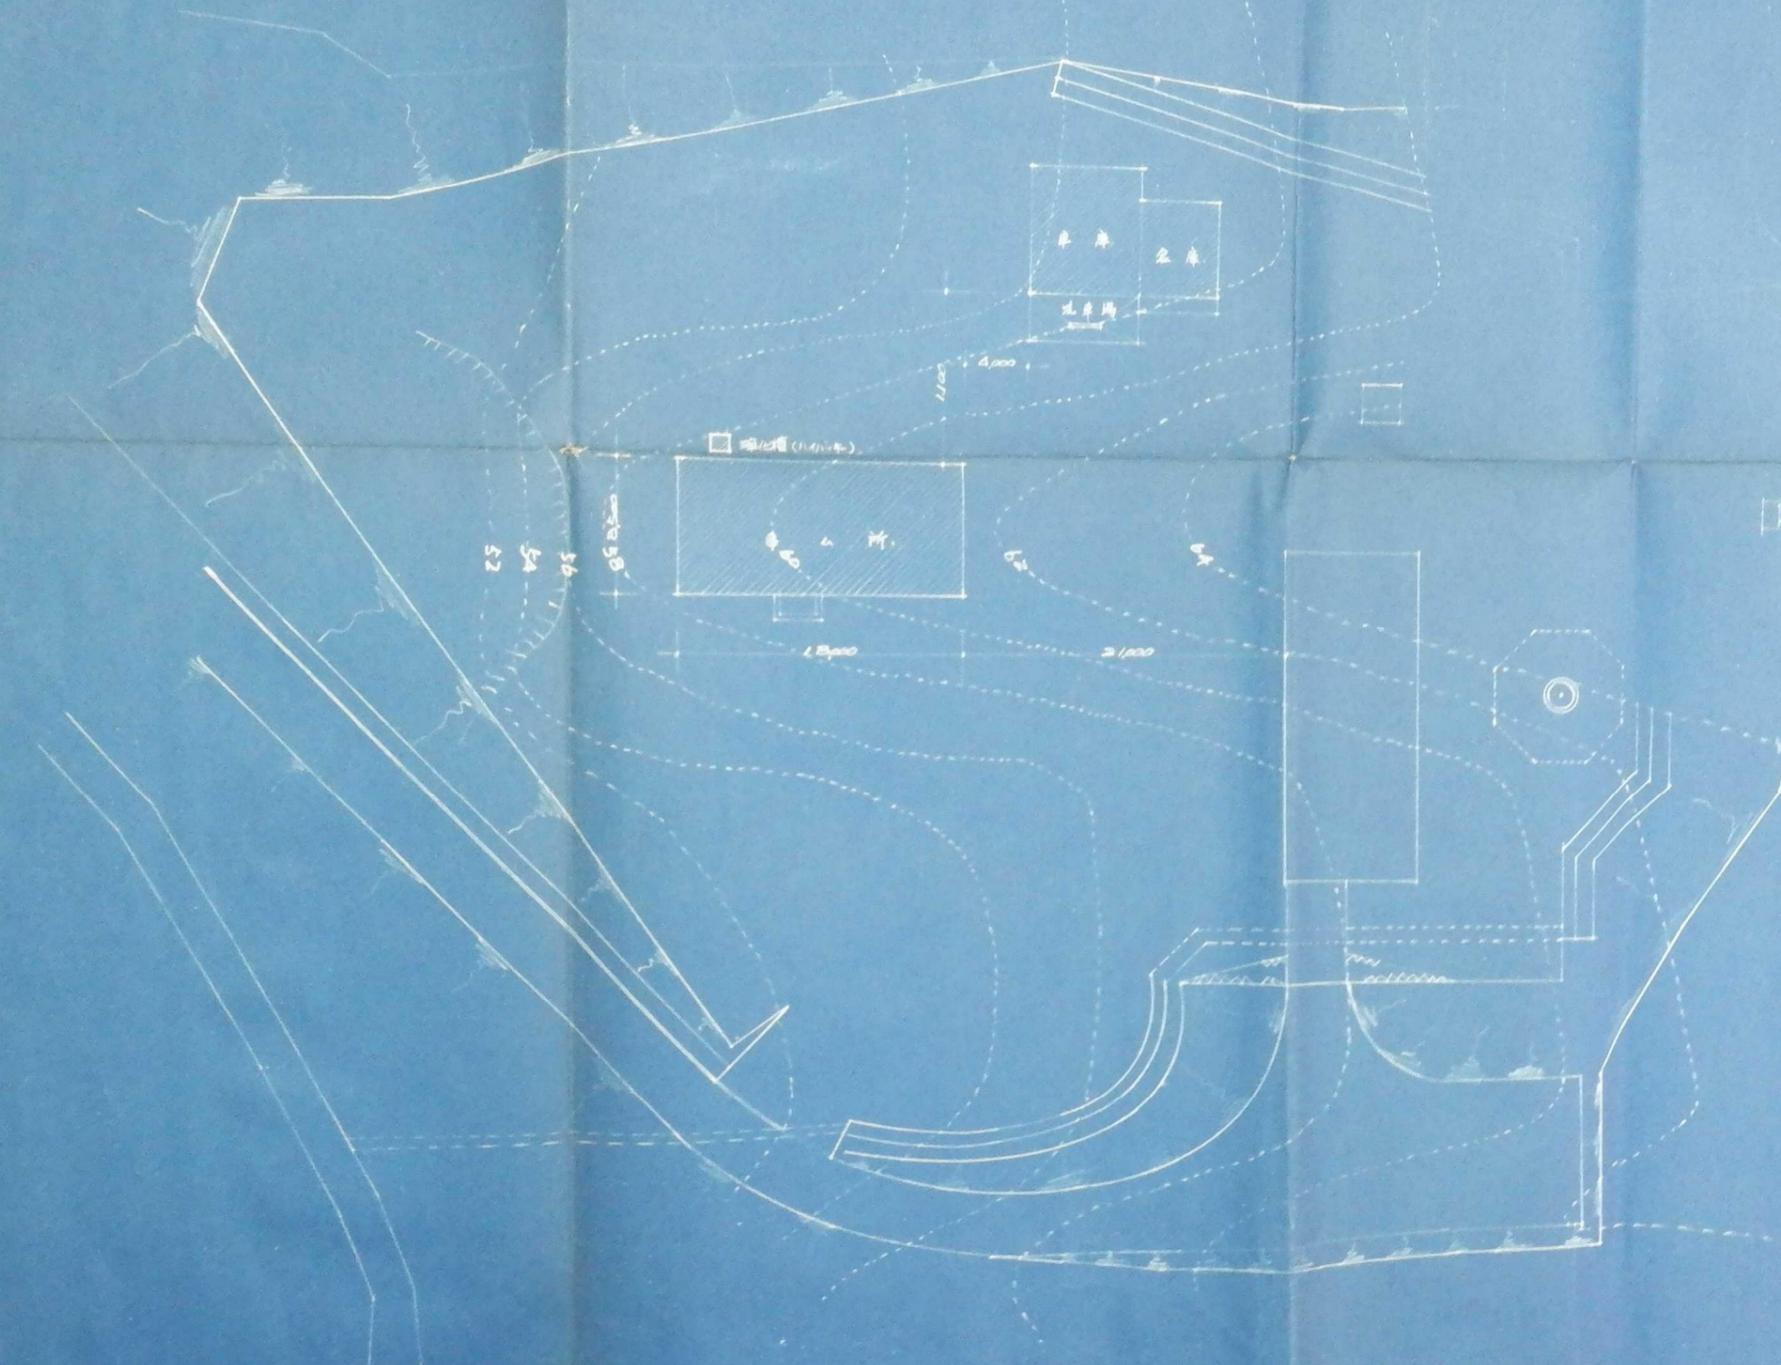

附近見取図


配置図

埋設管

口直二可修

埋設管


西部処理施設新築工事		2
附近見取図 配置図	縮尺	
管理棟 車庫 倉庫	1/50	
株式会社 K構造研究所	〒100-0001 東京都千代田区千代田 1-1-1	昭和43.3.20

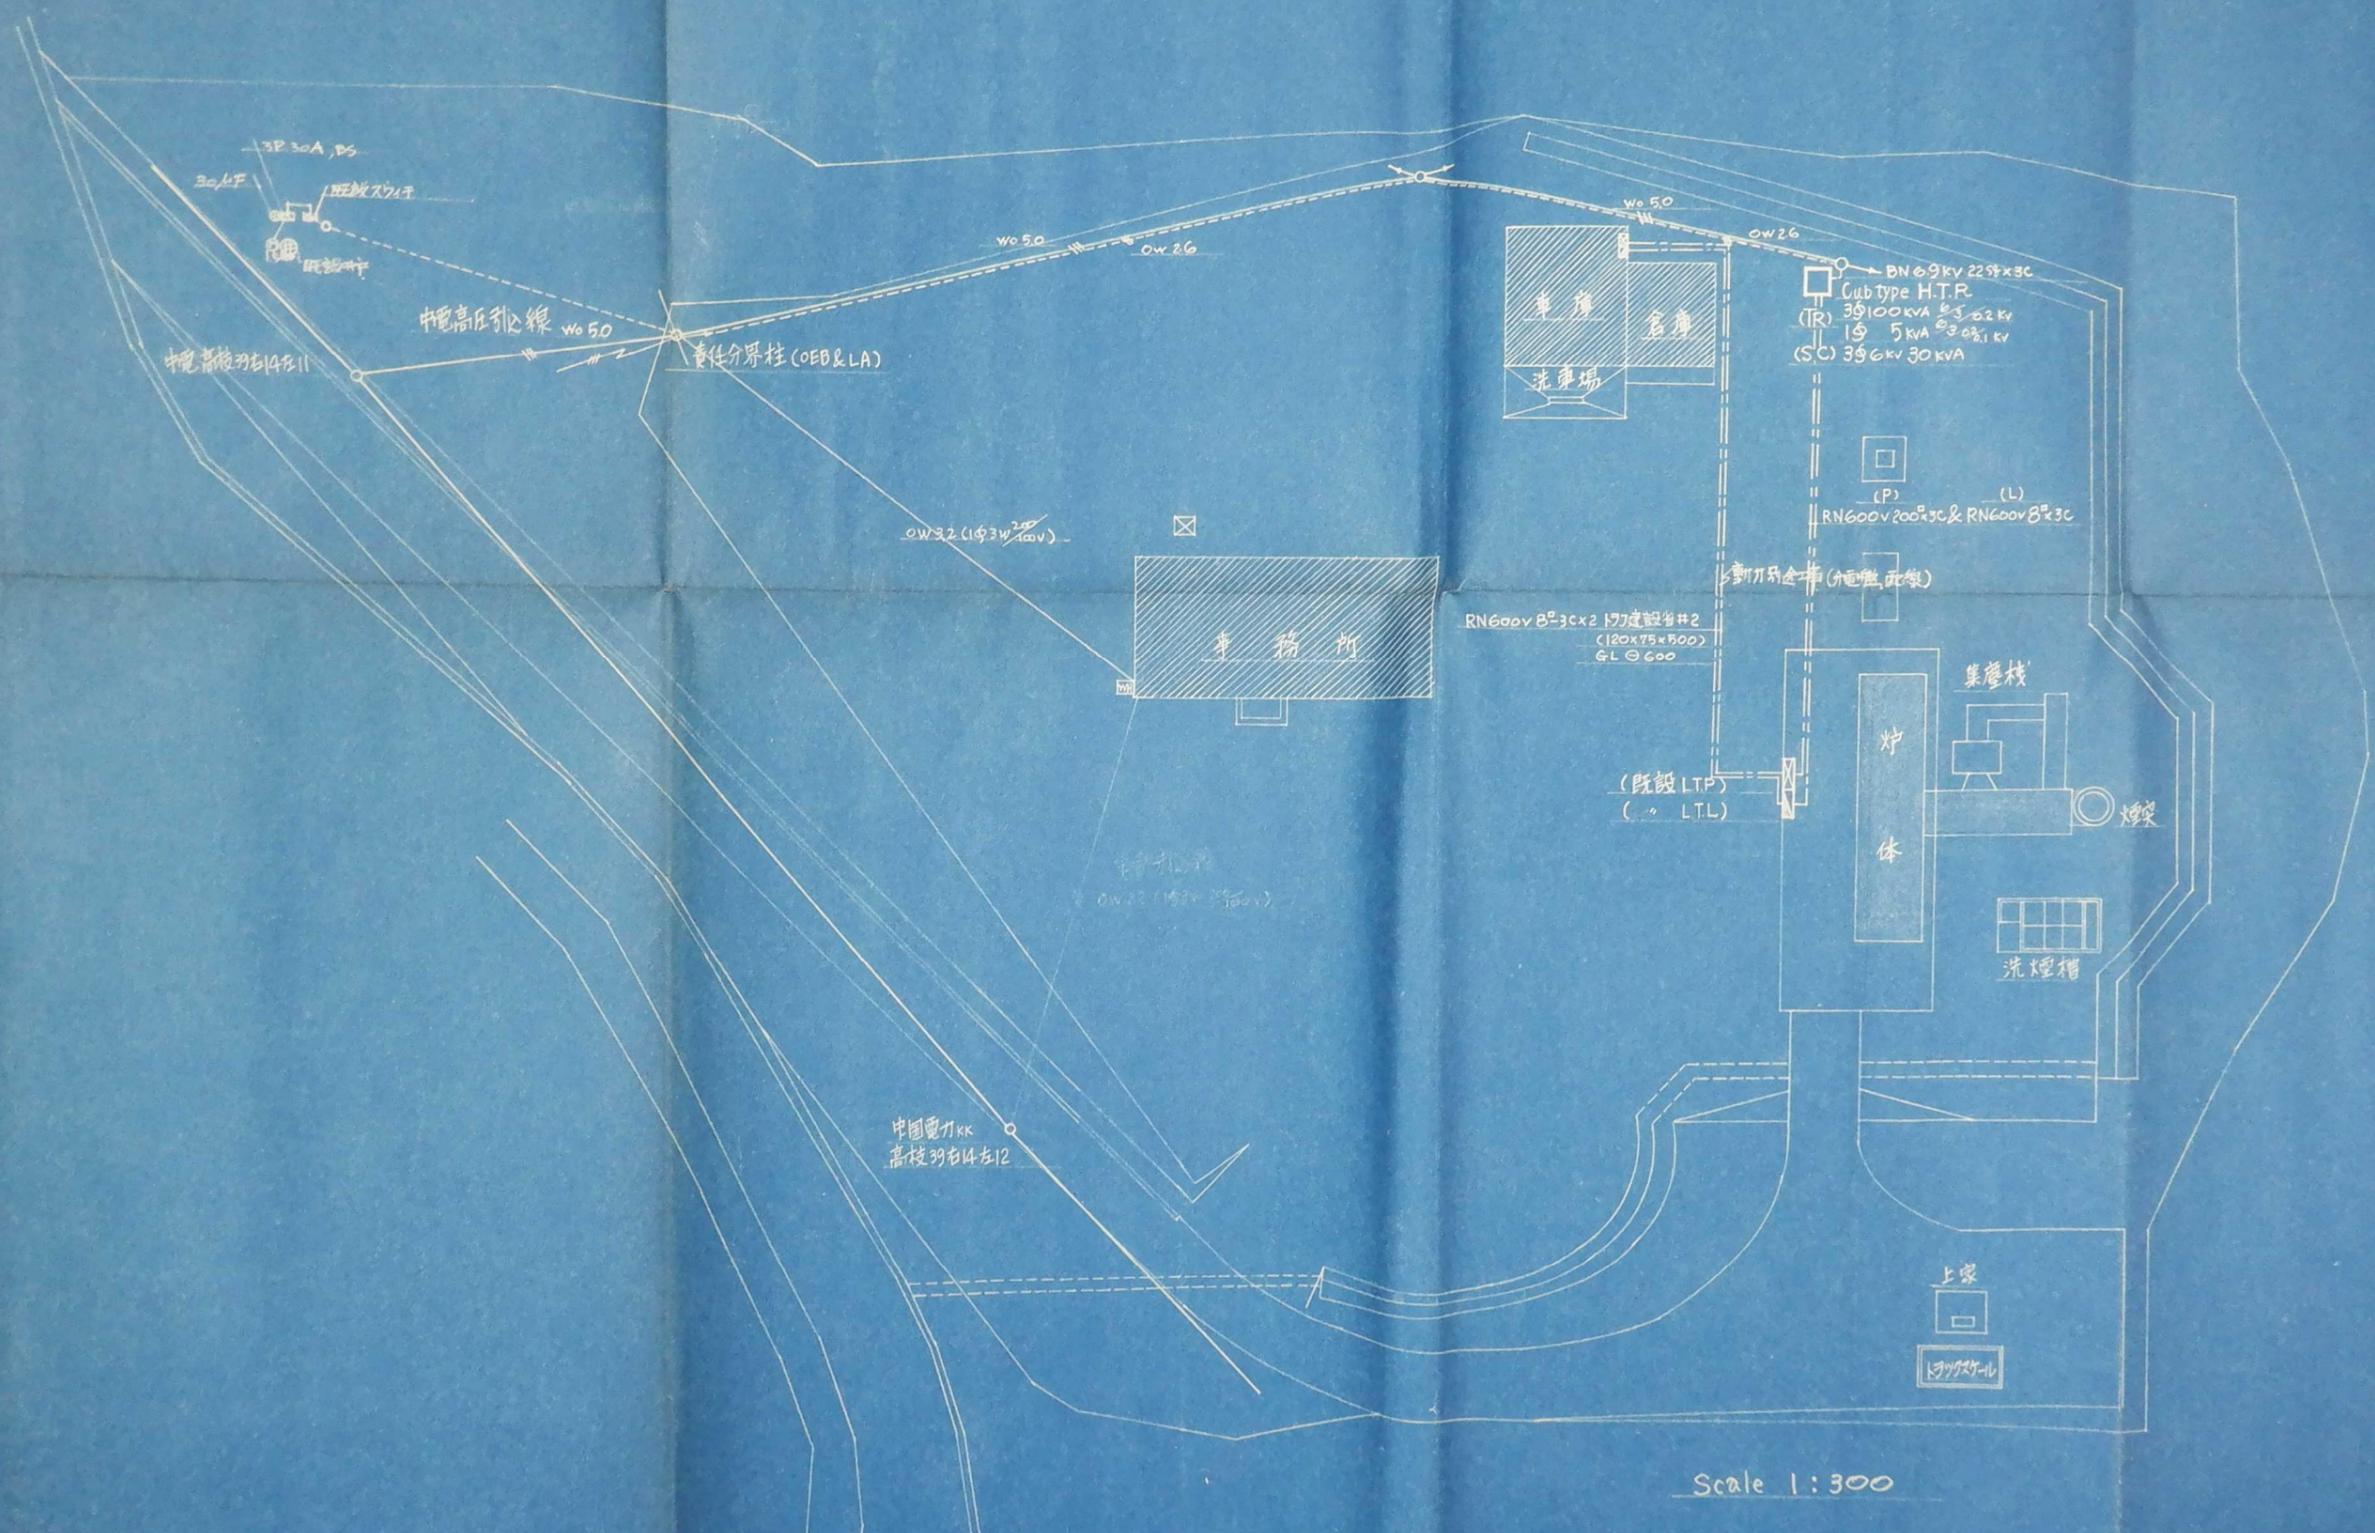

Scale 1:300

註) 中国電力KK納入外線工事負担金は別途工事です。

西部塵処理施設新築工事		19
電気設備—1	縮尺	
管理棟 倉庫 車庫	1/300	
株式会社 川崎建設研究所		1943.3.20

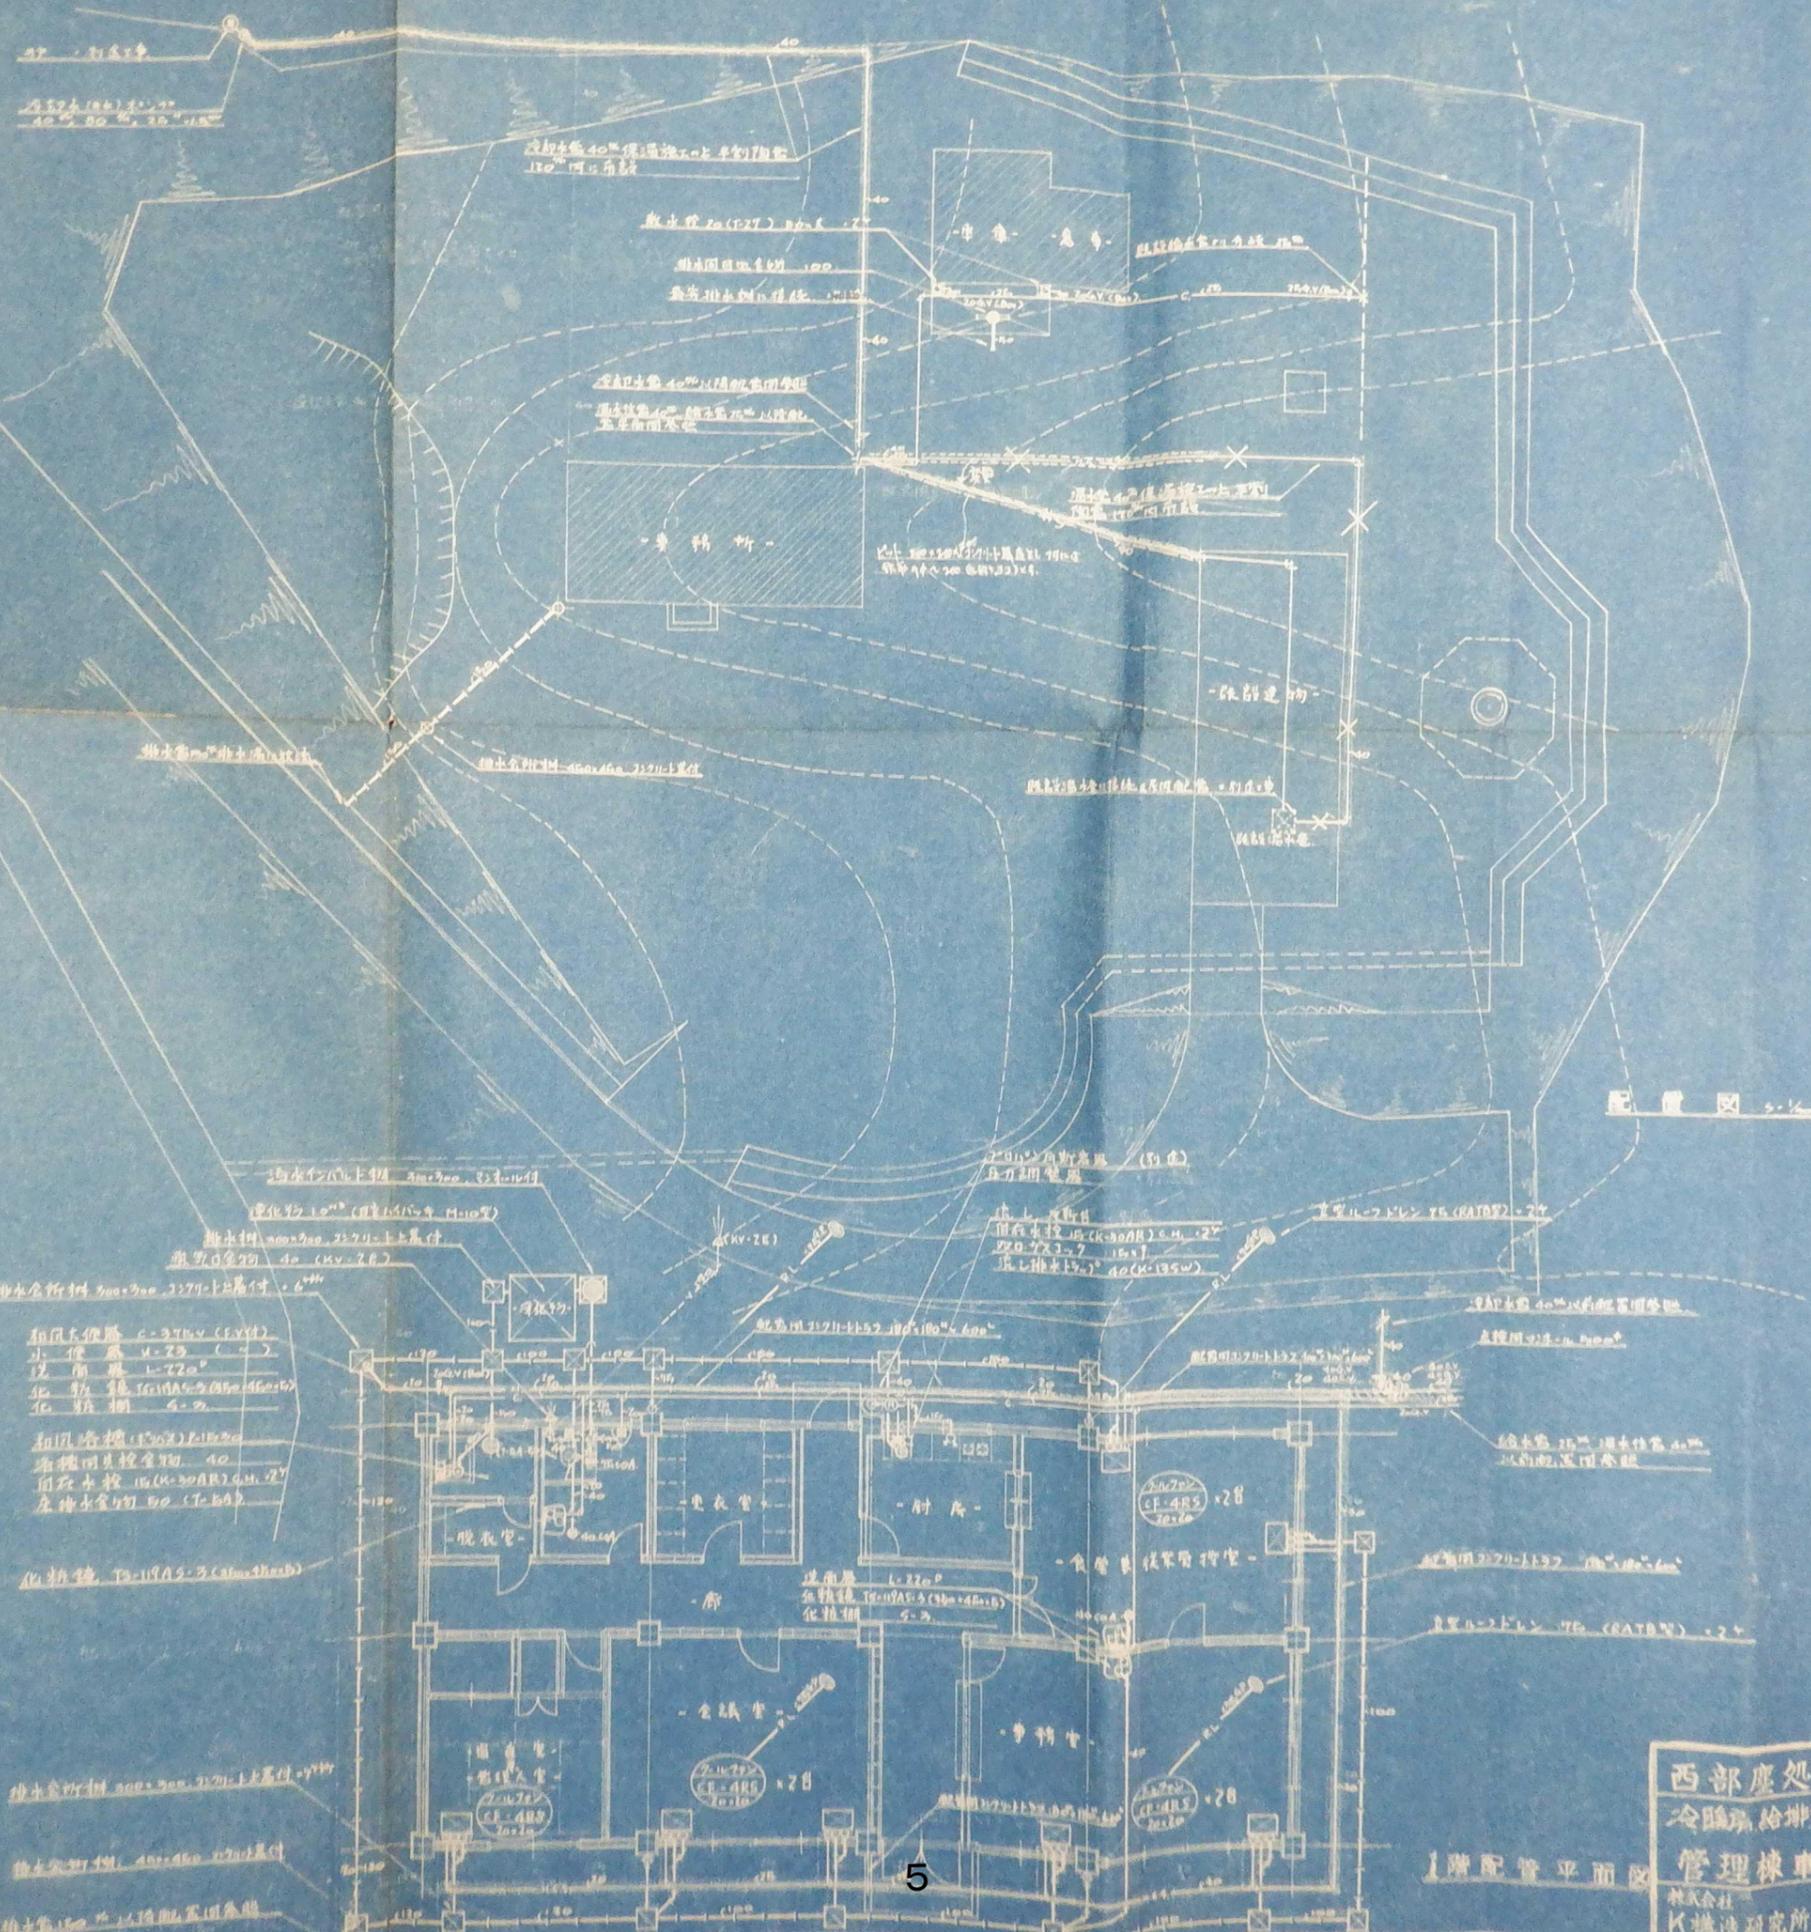


單位 樓層 寬

1. 事務所	2. 樓	21.0
2. 廚房	2. 樓	23.1
3. 浴室	2. 樓	23.0
4. 廁所	2. 樓	23.0
5. 倉庫	1. 樓	23.0
6. 管理棟	1. 樓	23.0
7. 倉庫	1. 樓	23.0
8. 倉庫	1. 樓	23.0
西部處理施設新築工事
 冷熱給排水衛生LP設備
 管理棟車庫倉庫
 株式会社 K構造研究所
 昭和41.3.20



煙突基礎解体

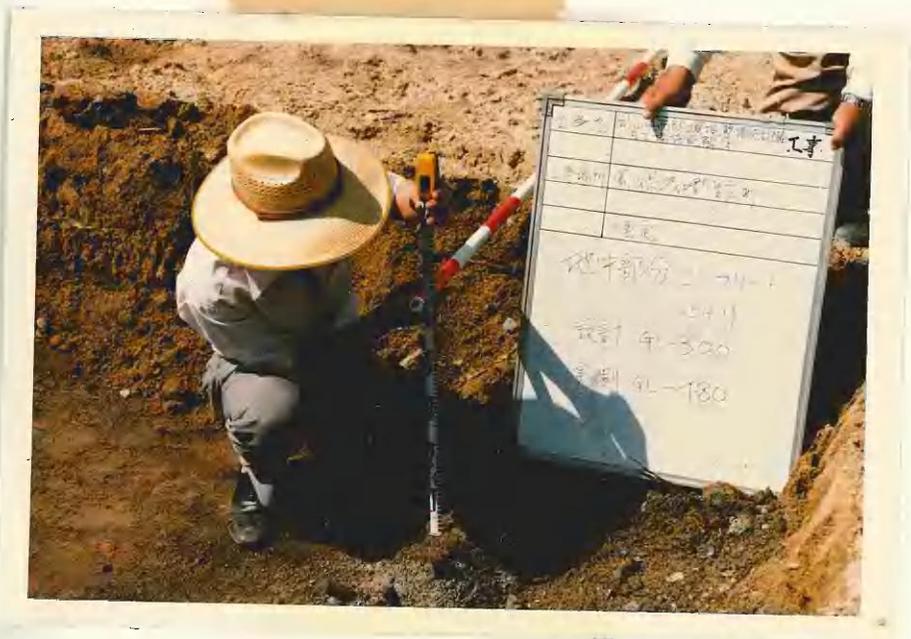




仕込台基礎解体



合上



仕込台基礎解体

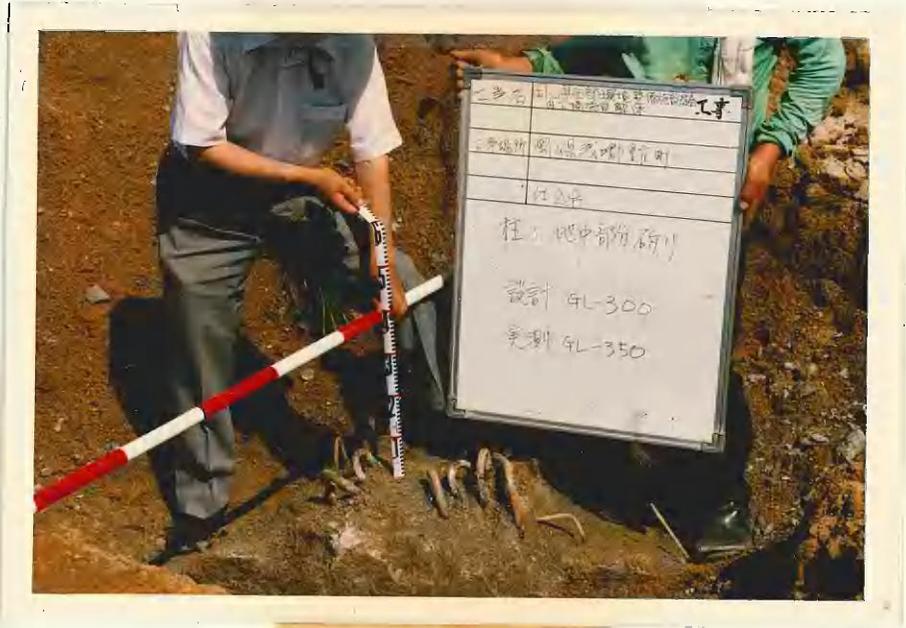

合土