
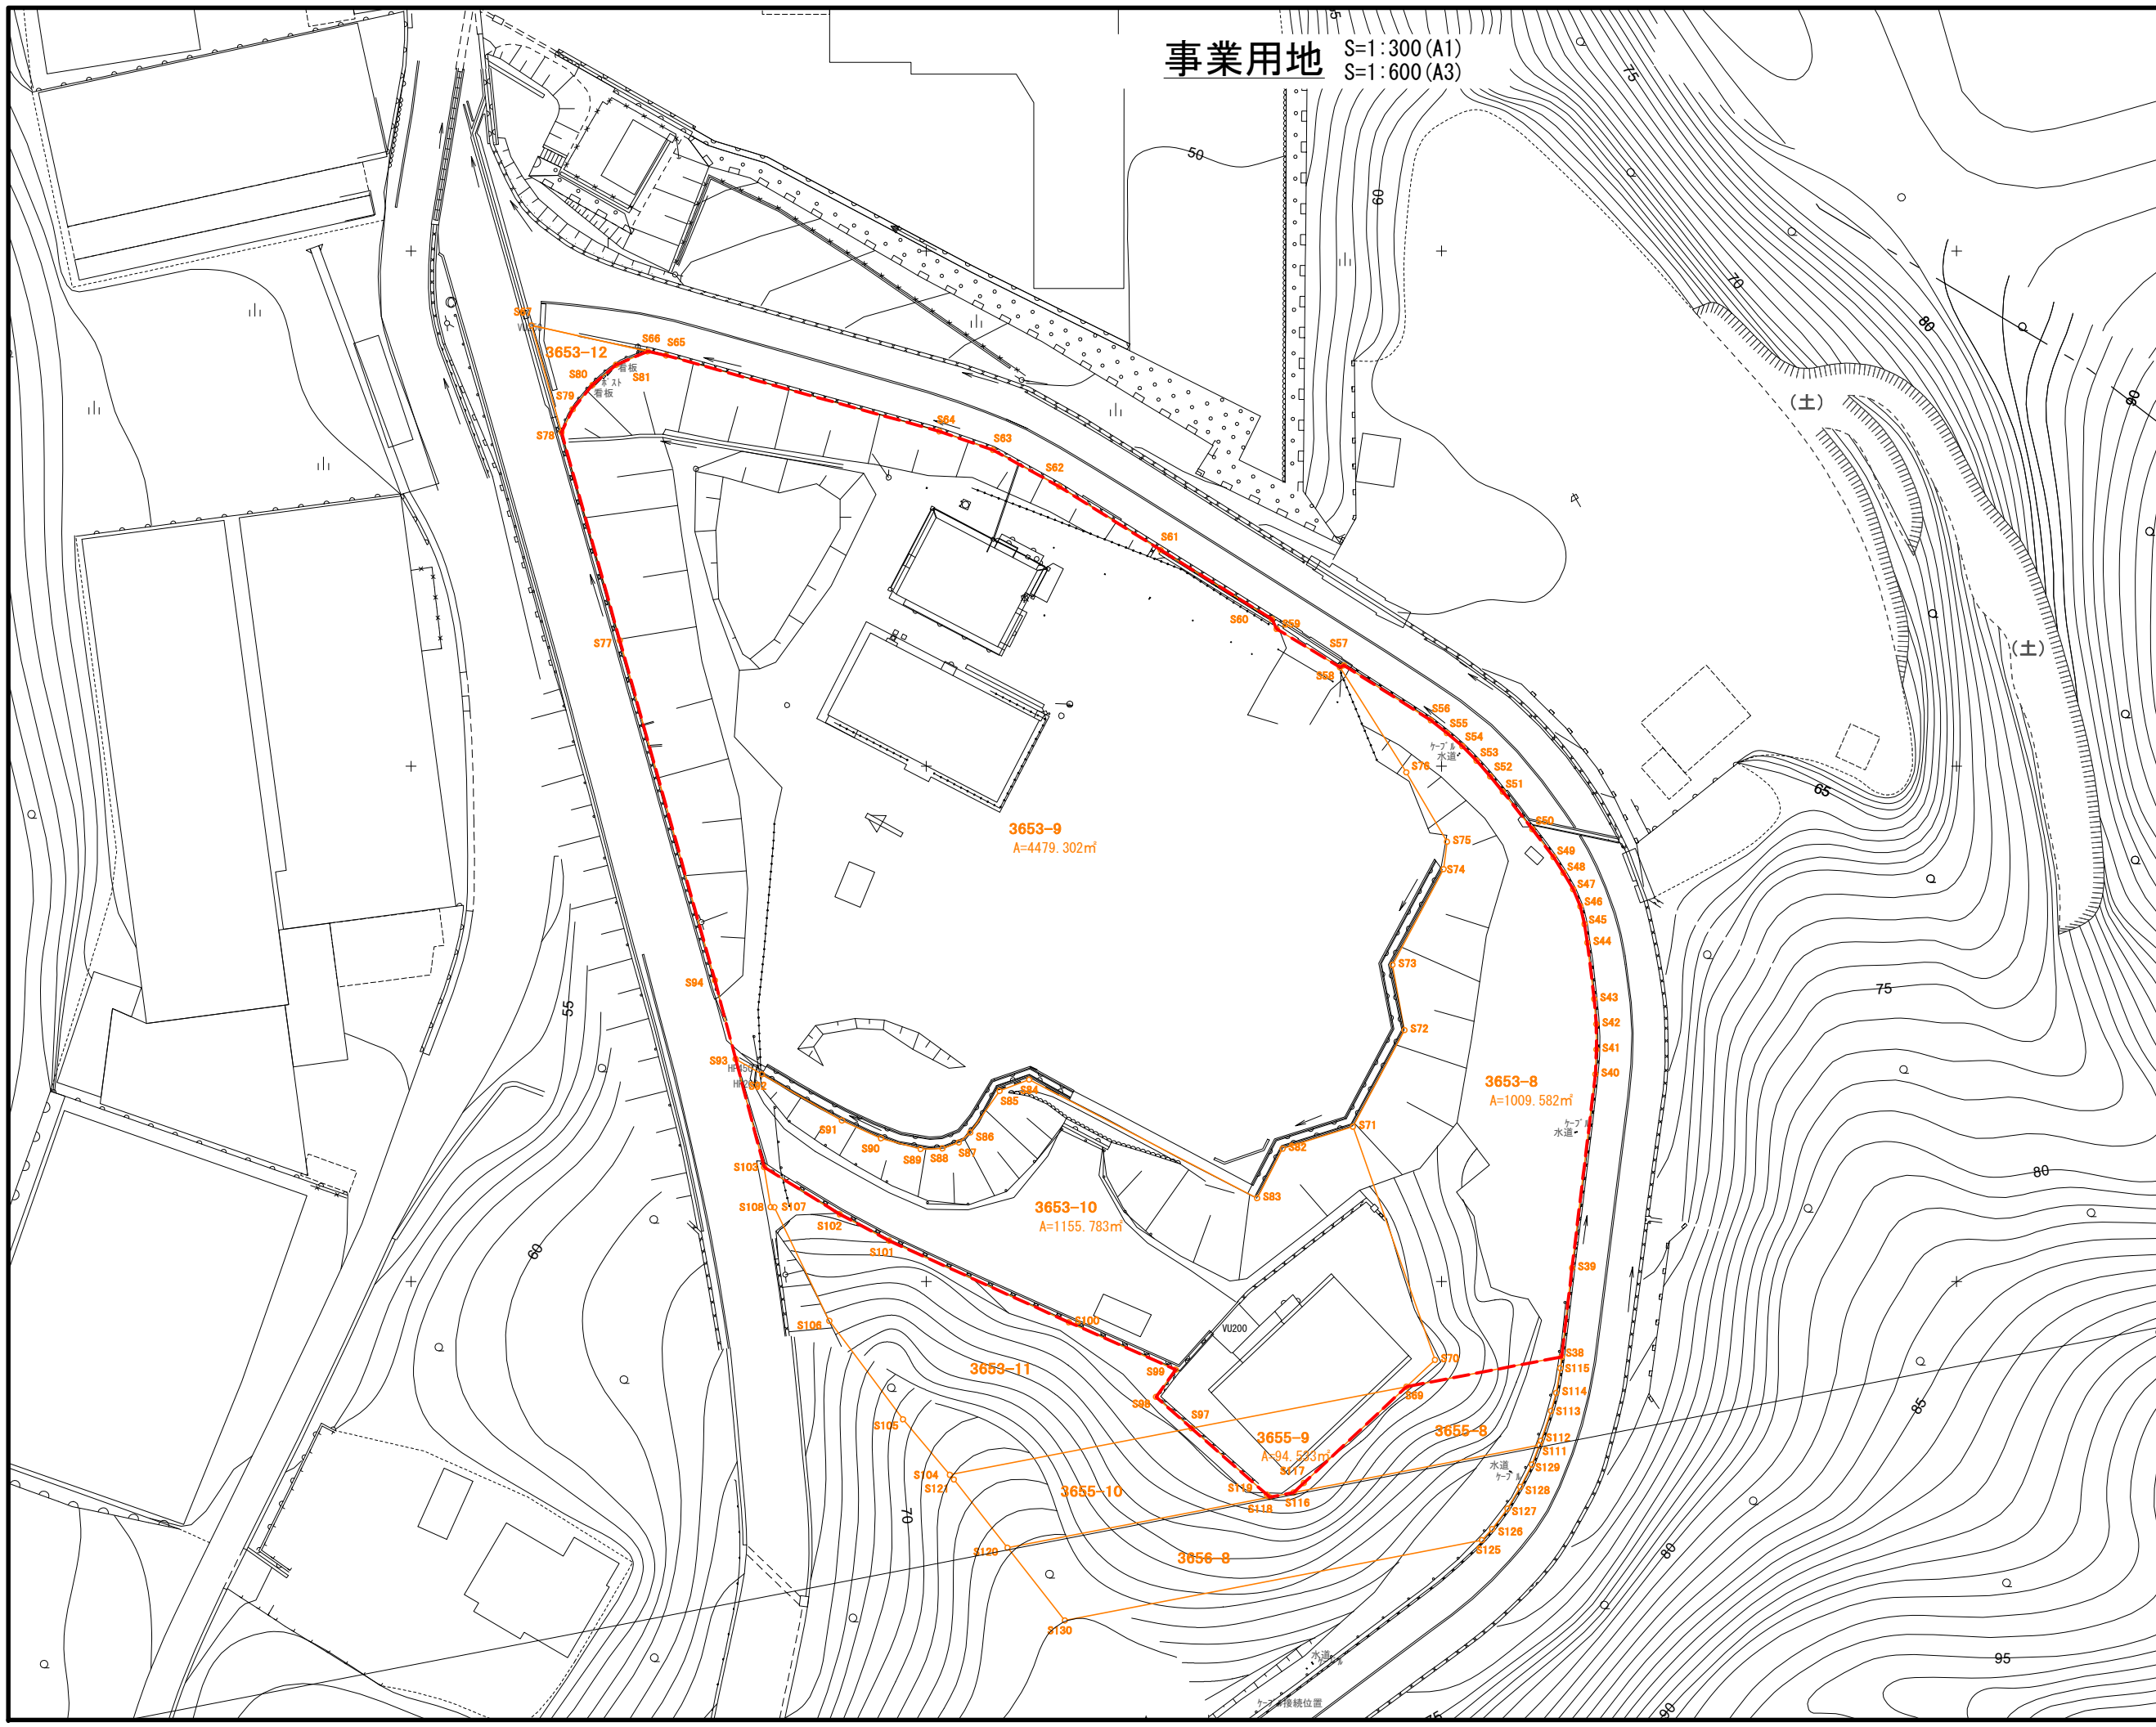


事業用地 S=1:300 (A1)  
S=1:600 (A3)


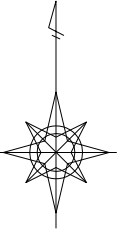


凡例


記号	名称
	事業予定敷地
	公図筆界

路線名	広域連携拠点施設整備運営事業に係る基盤設計及び免注支援業務
位置	浅口郡里庄町大字新庄地内
工種	
施工年度	令和4年度
図面種別	事業用地図
図面番号	00 枚の内 00
縮尺	1:300 (A1)
岡山県西部衛生施設組合	

造成計画平面図 S=1:200 (A1)  
S=1:400 (A3)

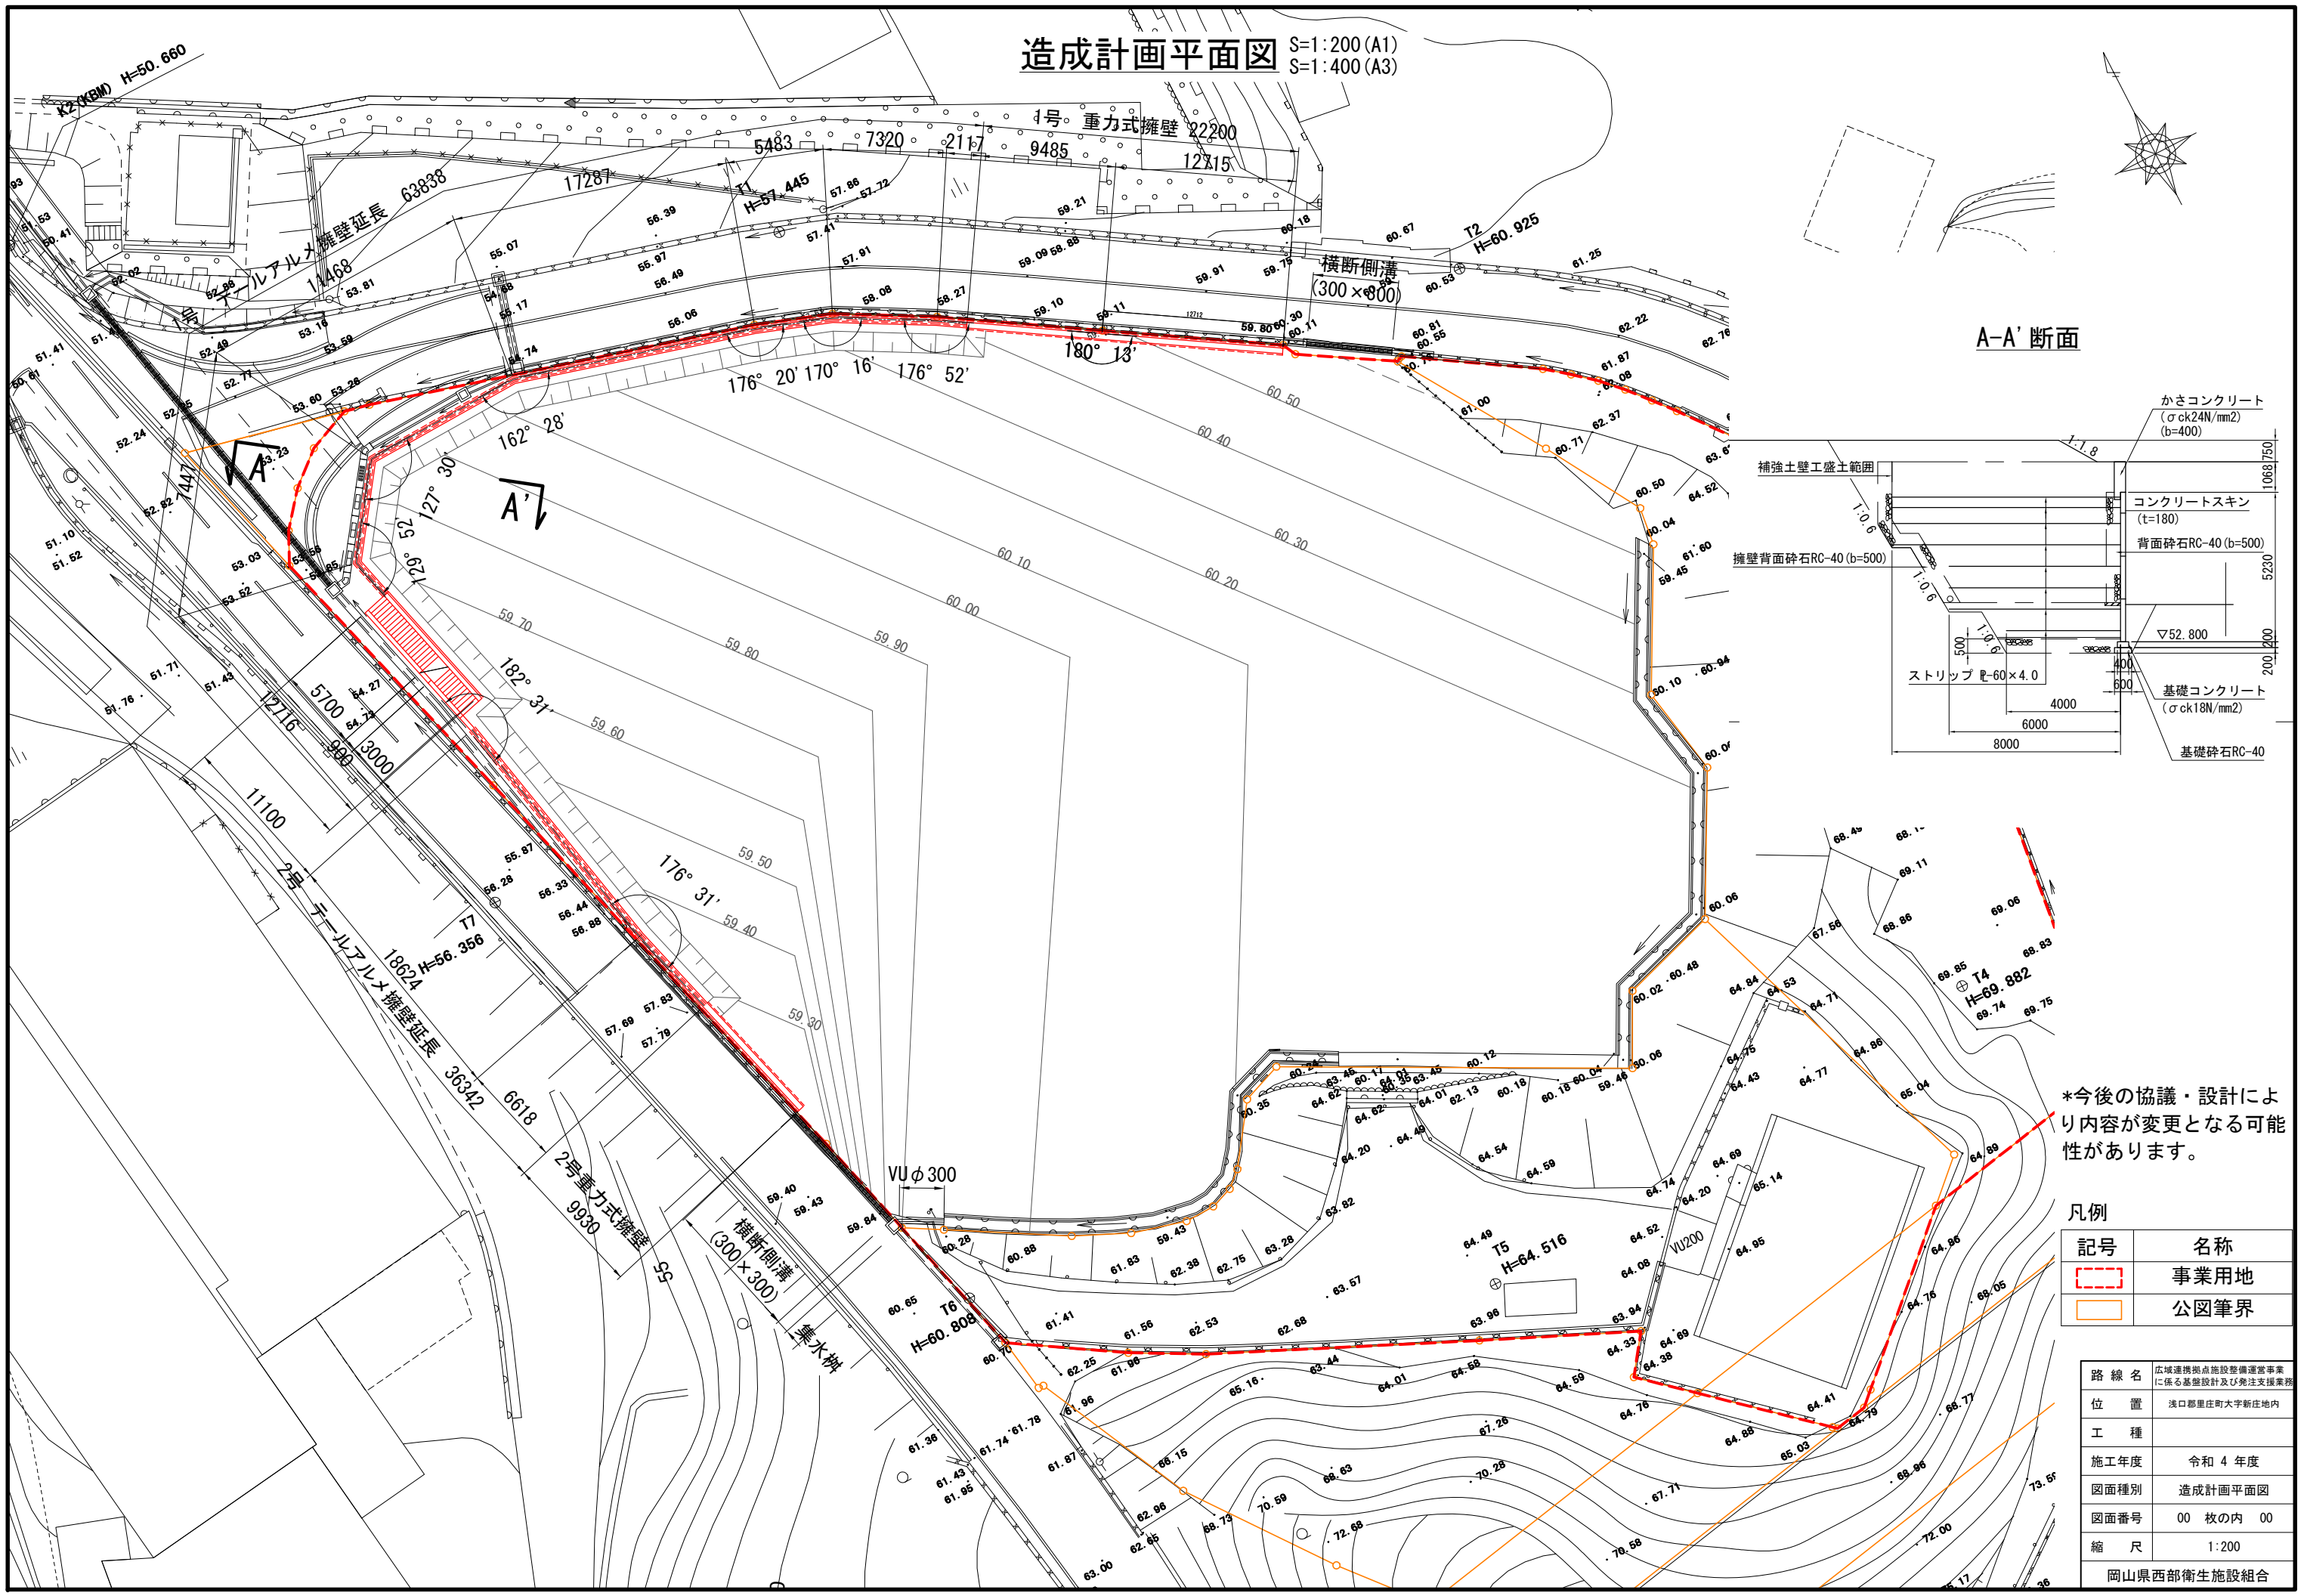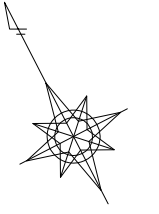

A-A' 断面

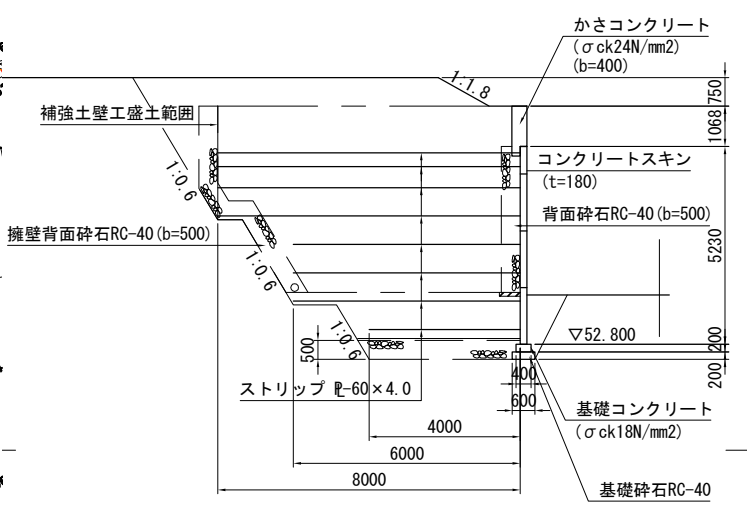

\*今後の協議・設計により内容が変更となる可能性があります。

凡例


記号	名称
	事業用地
	公図筆界

路線名	広域連携拠点施設整備運営事業に係る基礎設計及び免注支援業務
位置	浅口郡里庄町大字新庄地内
工種	
施工年度	令和4年度
図面種別	造成計画平面図
図面番号	00 枚の内 00
縮尺	1:200
岡山県西部衛生施設組合	



# 擁壁仕様に基づく制限範囲図

S=1:250 (A1)  
S=1:500 (A3)

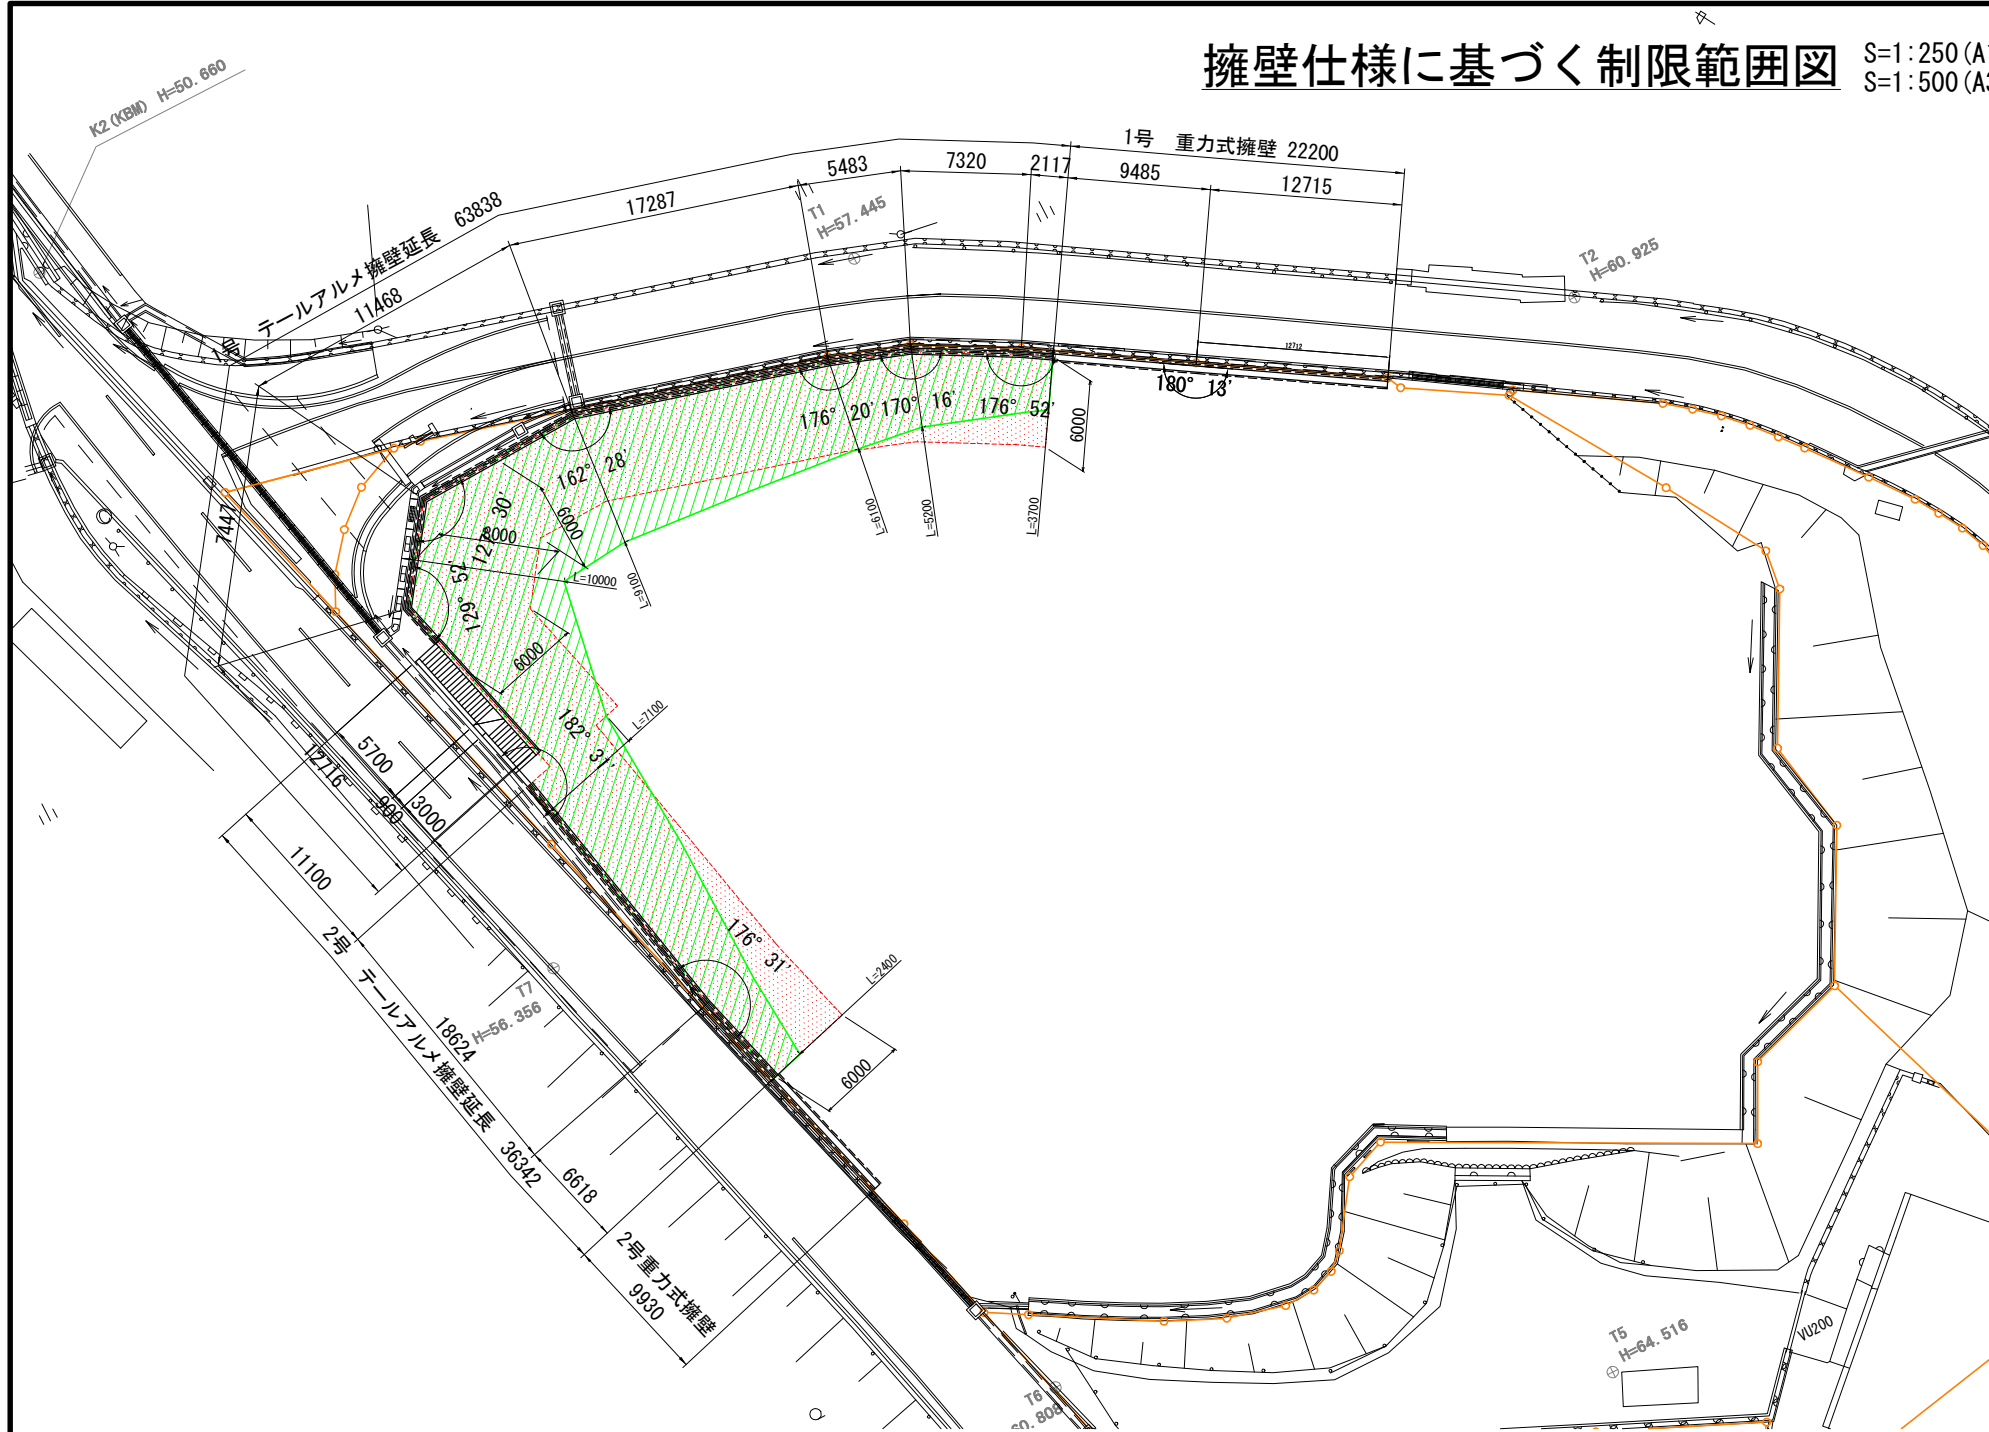

凡例

記号	名称
	擁壁範囲*
	ストリップ直上範囲*

\*擁壁範囲:

壁前面の地表面と擁壁の交点を起点とした影響線（水平面に対し30°）の範囲。

擁壁範囲における設置可能な用途を下記用途に限定する。

- ・仮設構造物及び軽微な工作物（フェンス、照明、ベンチ等）
- ・駐車場、駐輪場
- ・場内道路
- ・緑地



\*ストリップ直上範囲:

ストリップが敷設される範囲を地表面に投影した部分。

ストリップ直上範囲には建築物・工作物を構築してはならない。

但し、仮設構造物及び軽微な工作物（フェンス、照明、ベンチ等）で、基礎掘削を伴う場合は、掘削深さが最上段ストリップ上面より0.7m以上確保されているものは除く。

## 補強土壁断面図

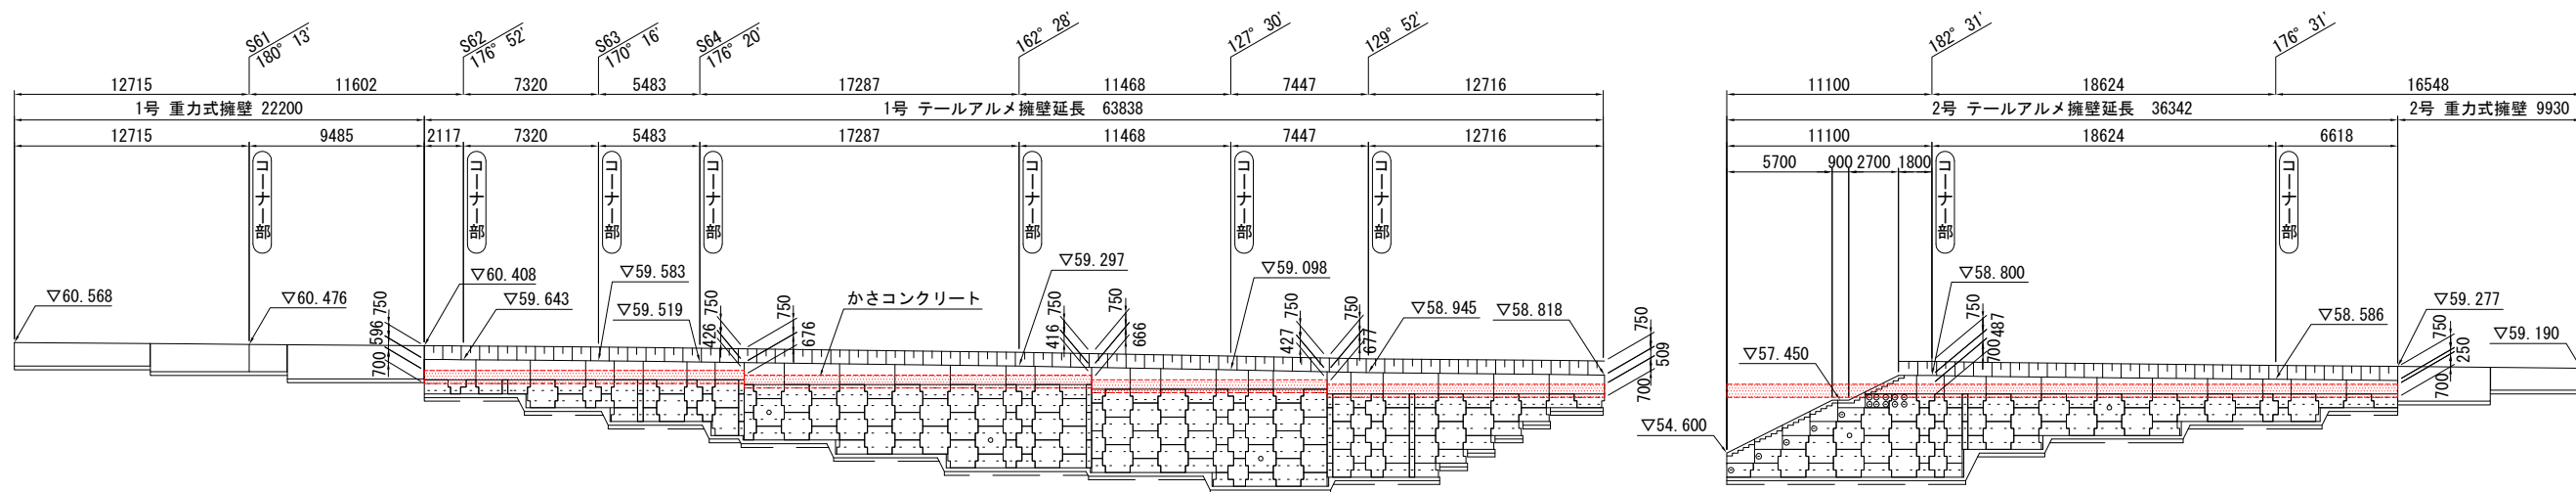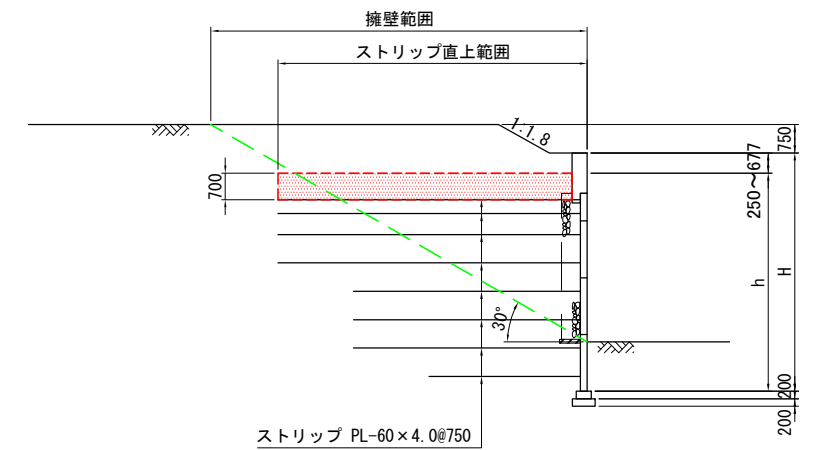

\*今後の協議・設計により内容が変更となる可能性があります。

路線名	広域連携拠点施設整備運営事業に係る基礎設計及び免注支援業務
位置	浅口郡里庄町大字新庄地内
工種	
施工年度	令和4年度
図面種別	擁壁仕様に基づく制限範囲図
図面番号	00 枚の内 00
縮尺	1:250



岡山県西部衛生施設組合

DL=50.000

DL=50.000

# がけ条例影響範囲平面図

S=1:250 (A1)  
S=1:500 (A3)

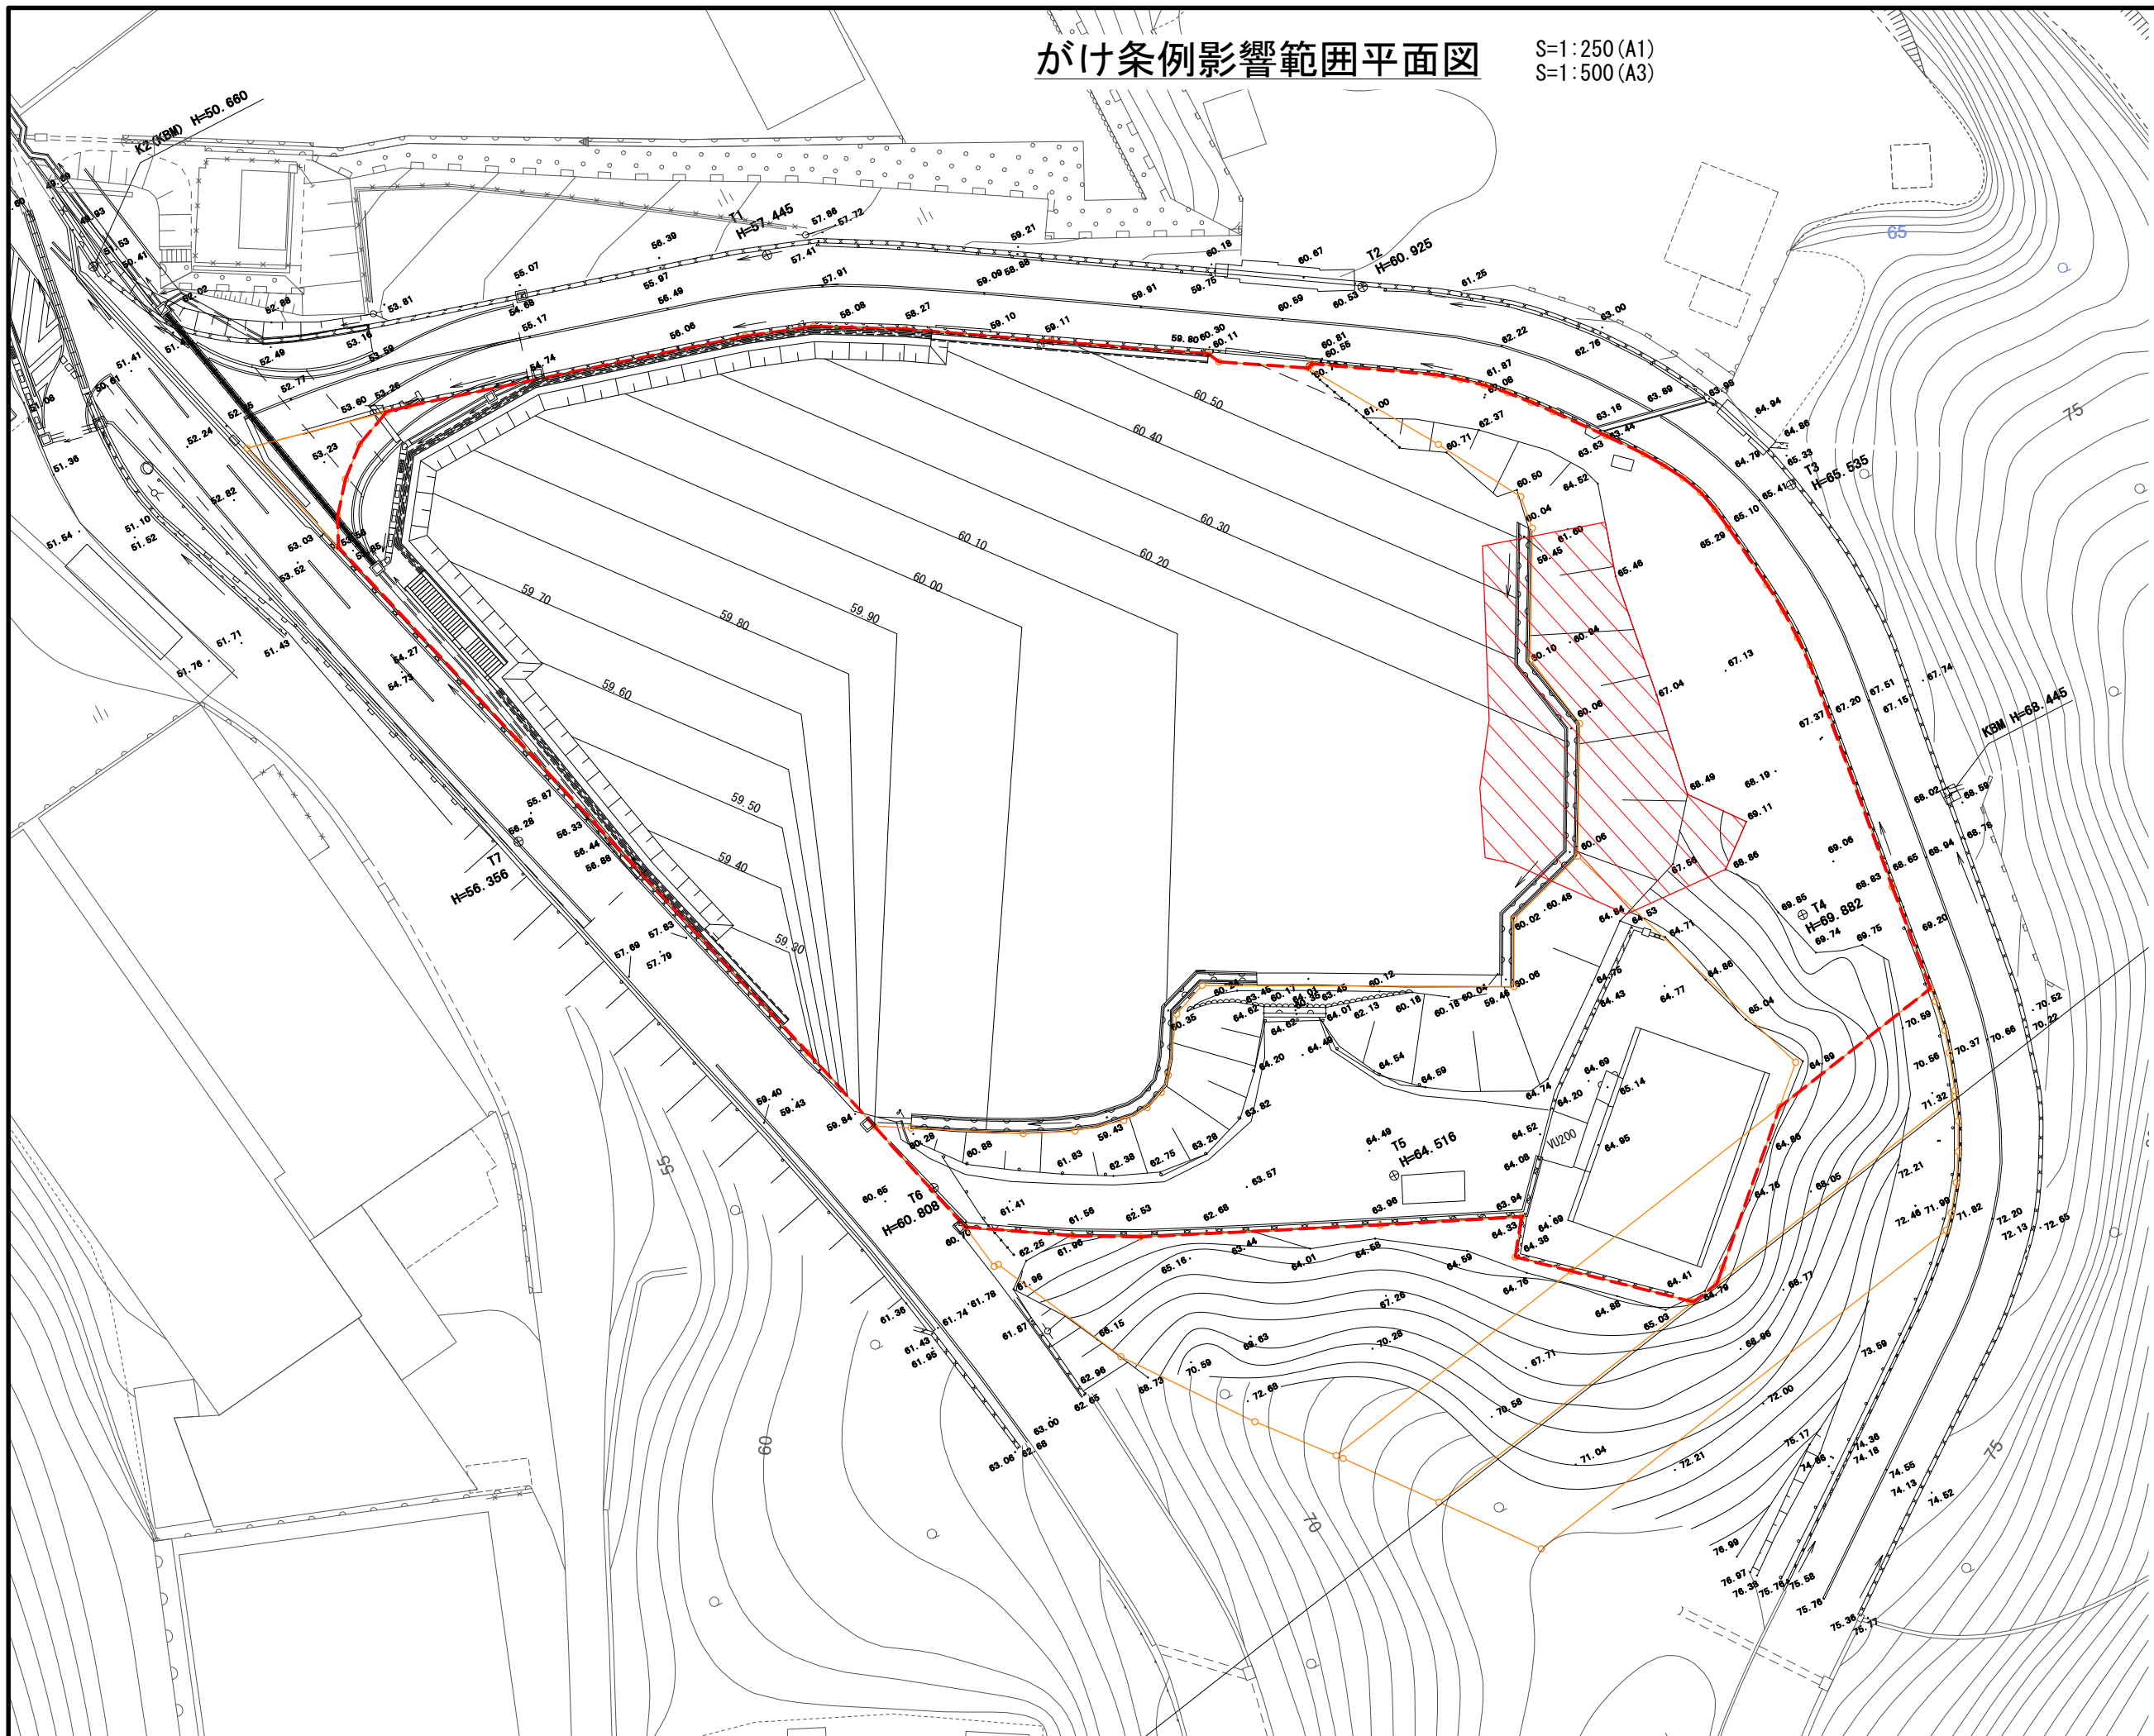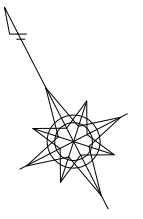

凡例

記号	名称
	がけ下影響範囲

\*岡山県建築物等の制限に関する条例（がけに近接する建築物）に基づく影響範囲

凡例


記号	名称
	事業用地
	公図筆界

\*今後の協議・設計により内容が変更となる可能性があります。

路線名	広域連携拠点施設整備運営事業に係る基盤設計及び免注支援業務
位置	浅口郡里庄町大字新庄地内
工種	
施工年度	令和4年度
図面種別	がけ条例影響範囲平面図
図面番号	00 枚の内 00
縮尺	1:200
岡山県西部衛生施設組合	





断面位置平面図 S=1:200 (A3 ; 1:400)

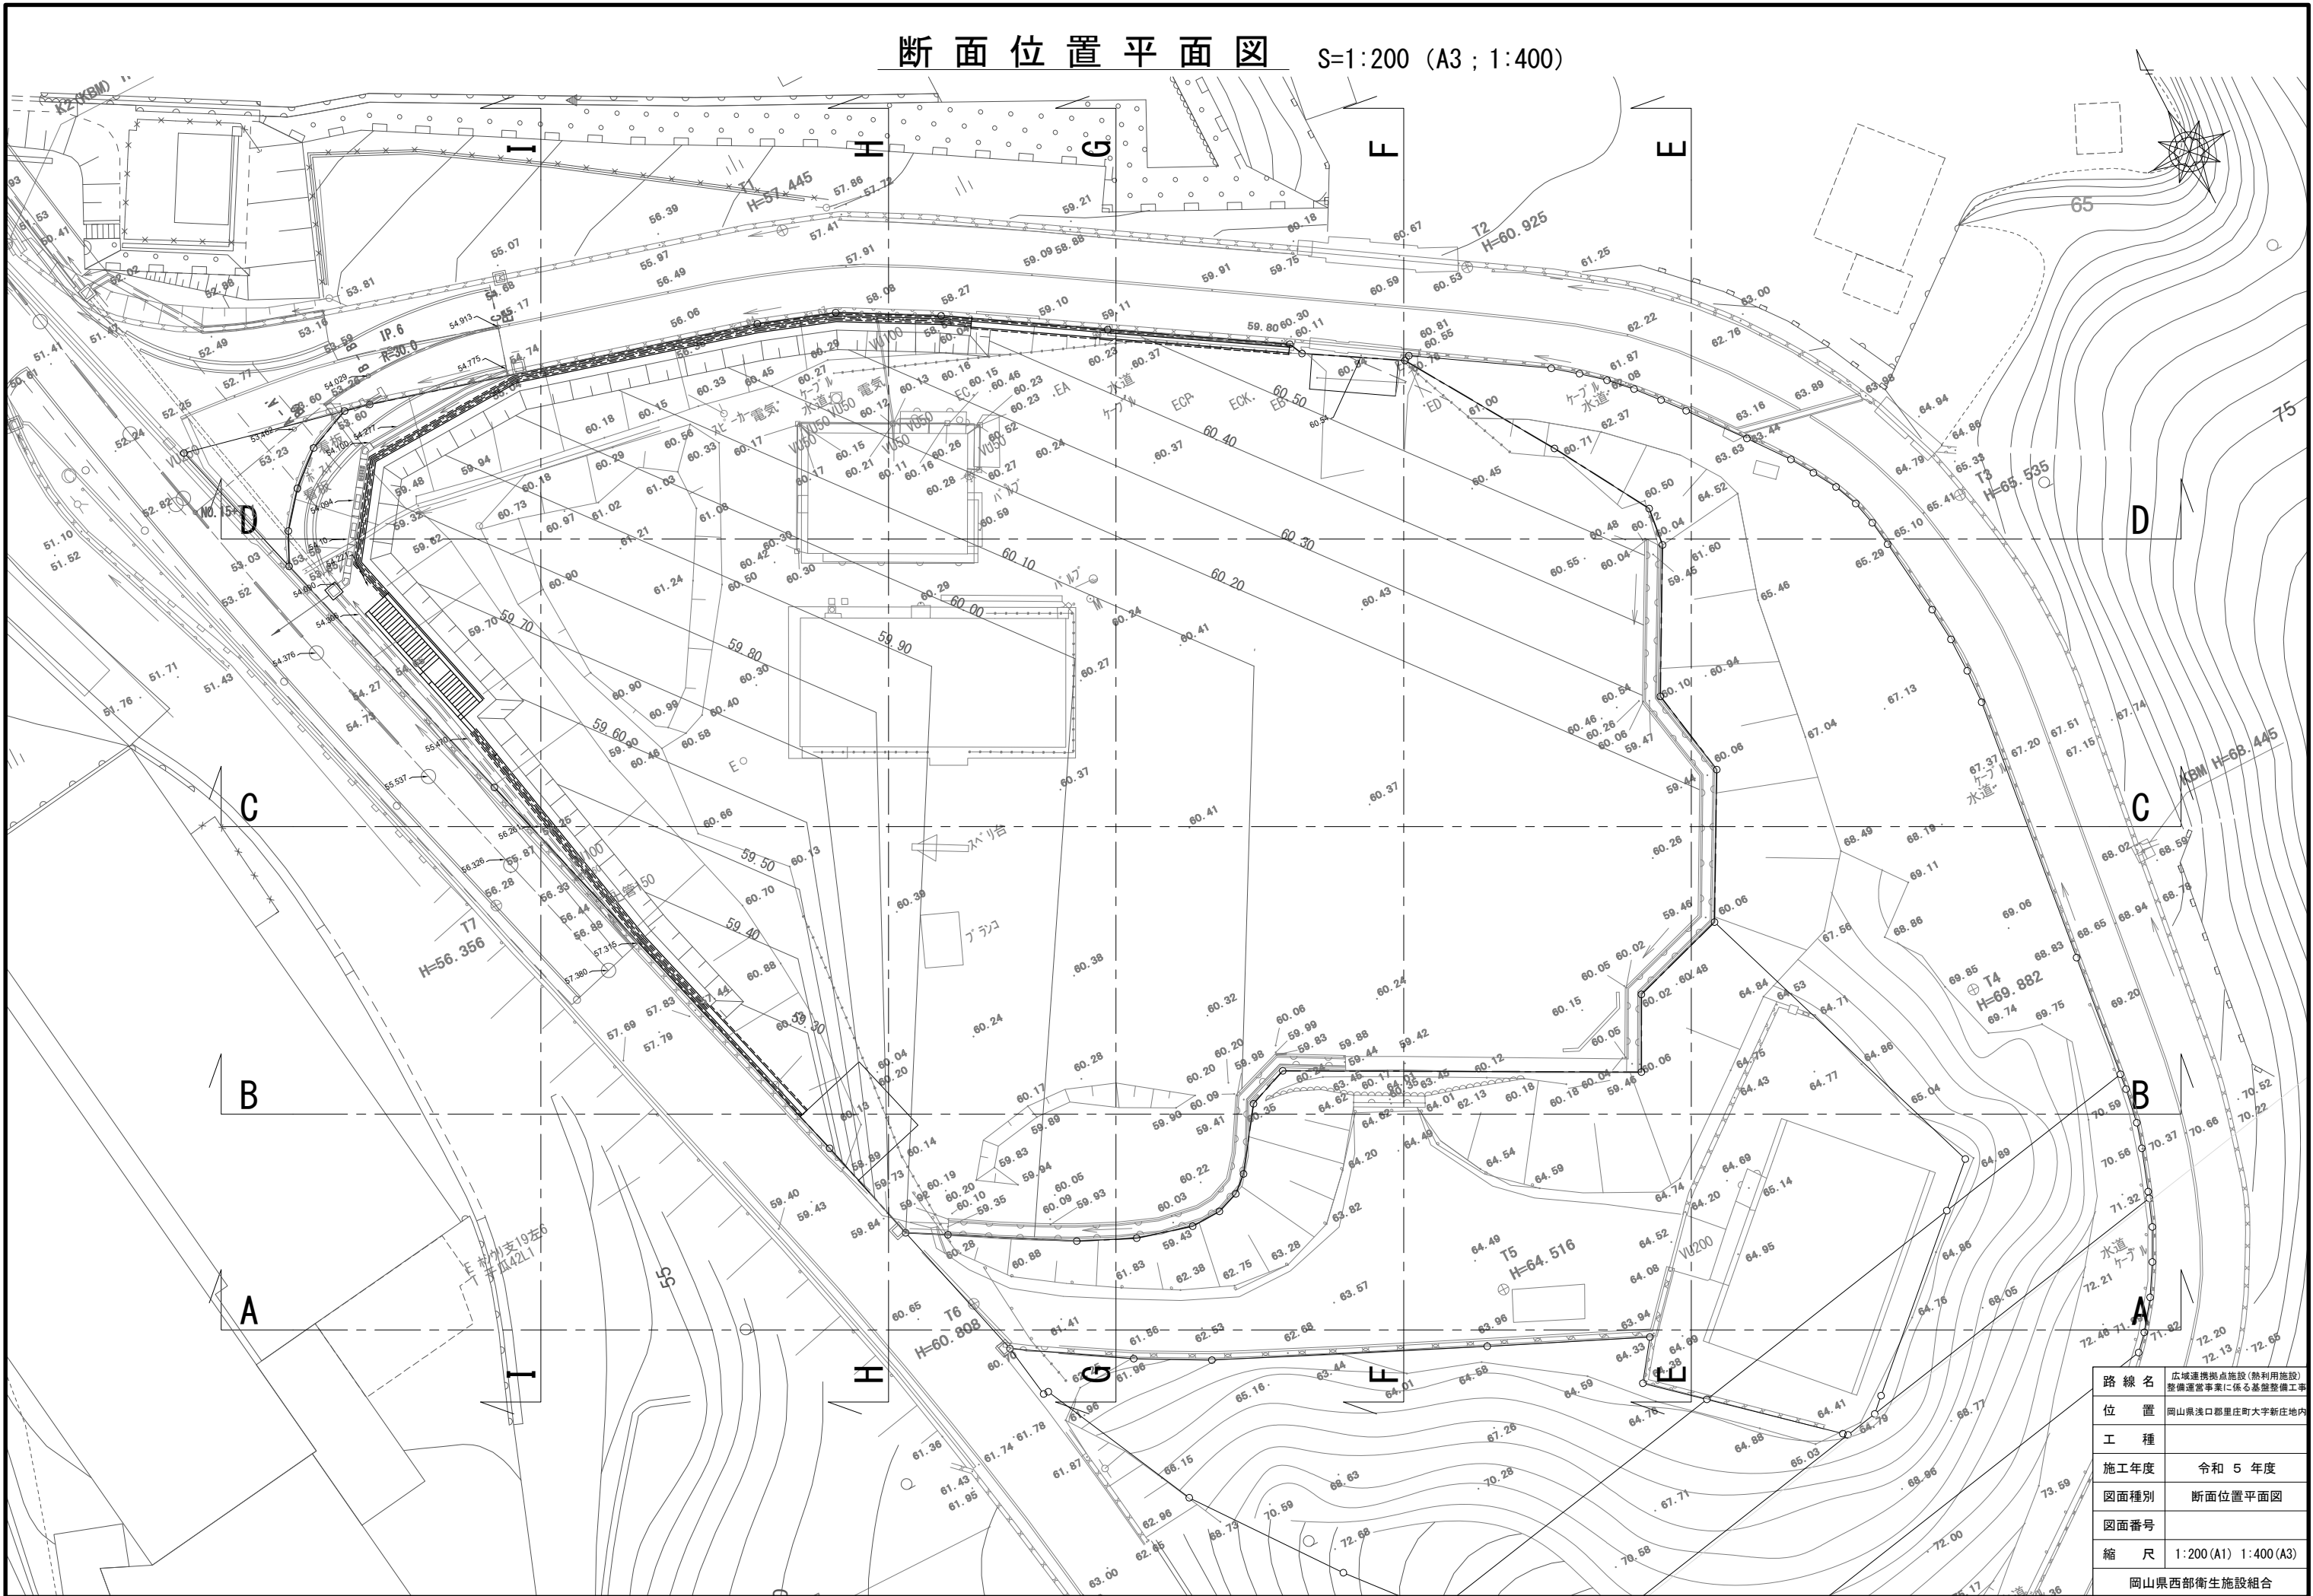



路線名	広域連携拠点施設(熱利用施設) 整備運営事業に係る基盤整備工事
位置	岡山県浅口市郡里庄町大字新庄地内
工種	
施工年度	令和5年度
図面種別	断面位置平面図
図面番号	
縮尺	1:200(A1) 1:400(A3)
岡山県西部衛生施設組合	

# 縦横断図(1) S=1:200(A1) 1:400(A3)

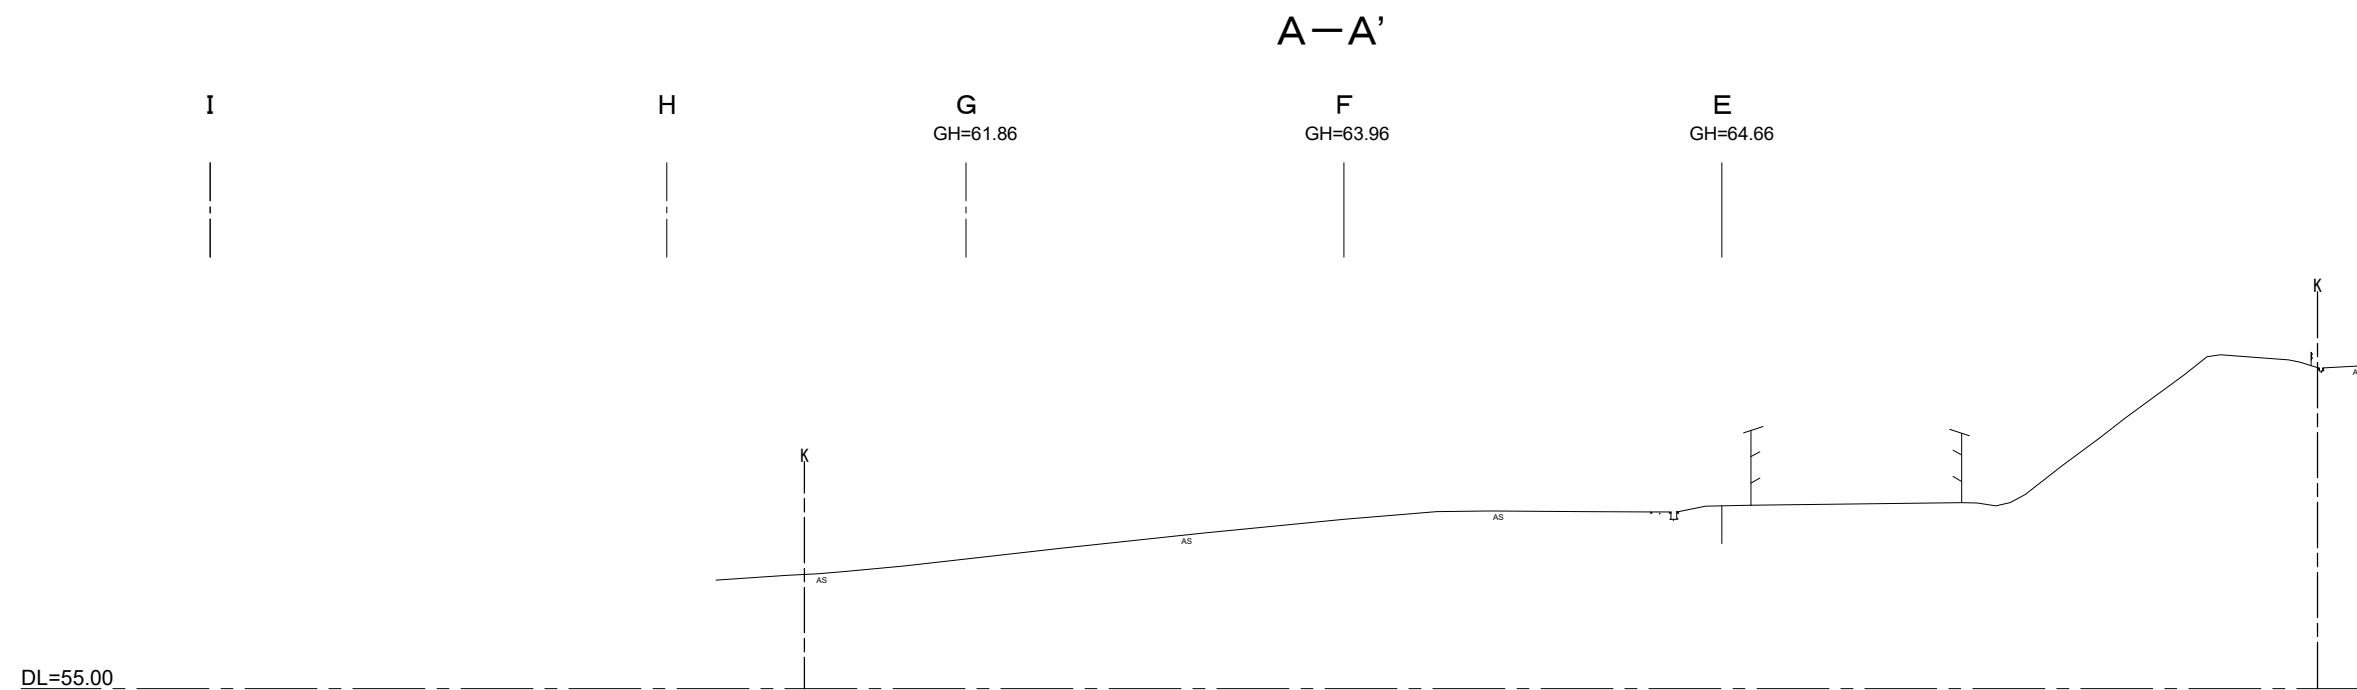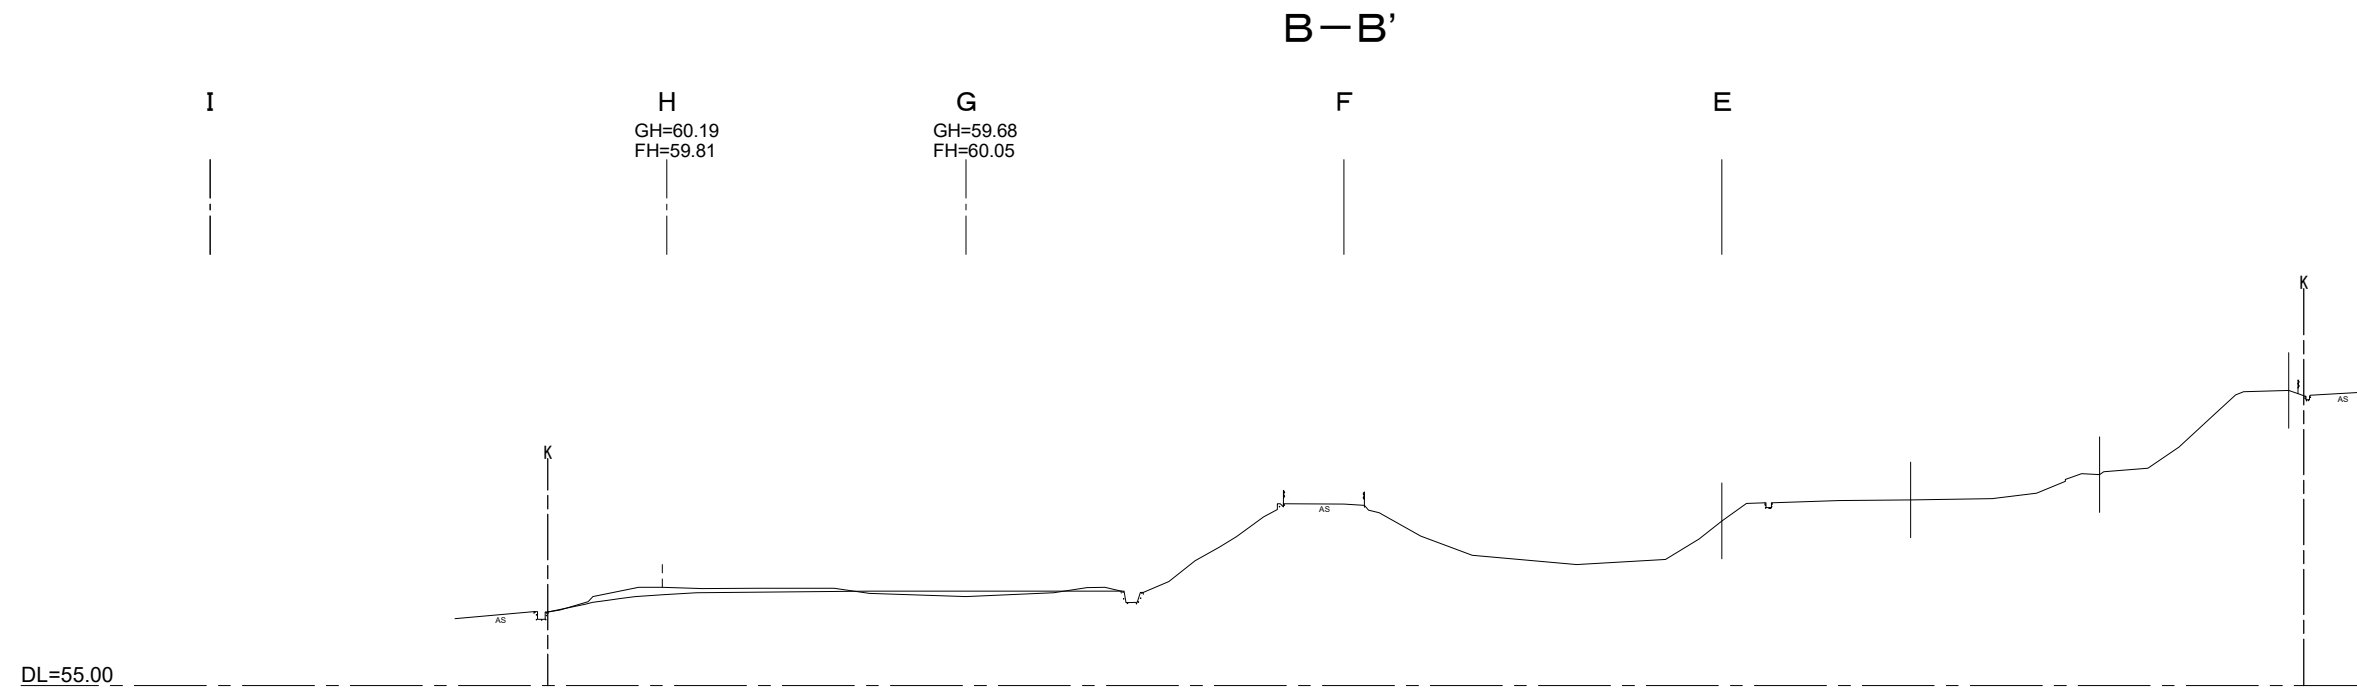

路線名	広域連携拠点施設(熱利用施設) 整備運営事業に係る基盤整備工事
位置	岡山県浅口市郡里庄町大字新庄地内
工種	
施工年度	令和 5 年度
図面種別	縦横断図(1)
図面番号	
縮尺	1:200(A1) 1:400(A3)
岡山県西部衛生施設組合	


# 縦横断図(2) S=1:200(A1) 1:400(A3)

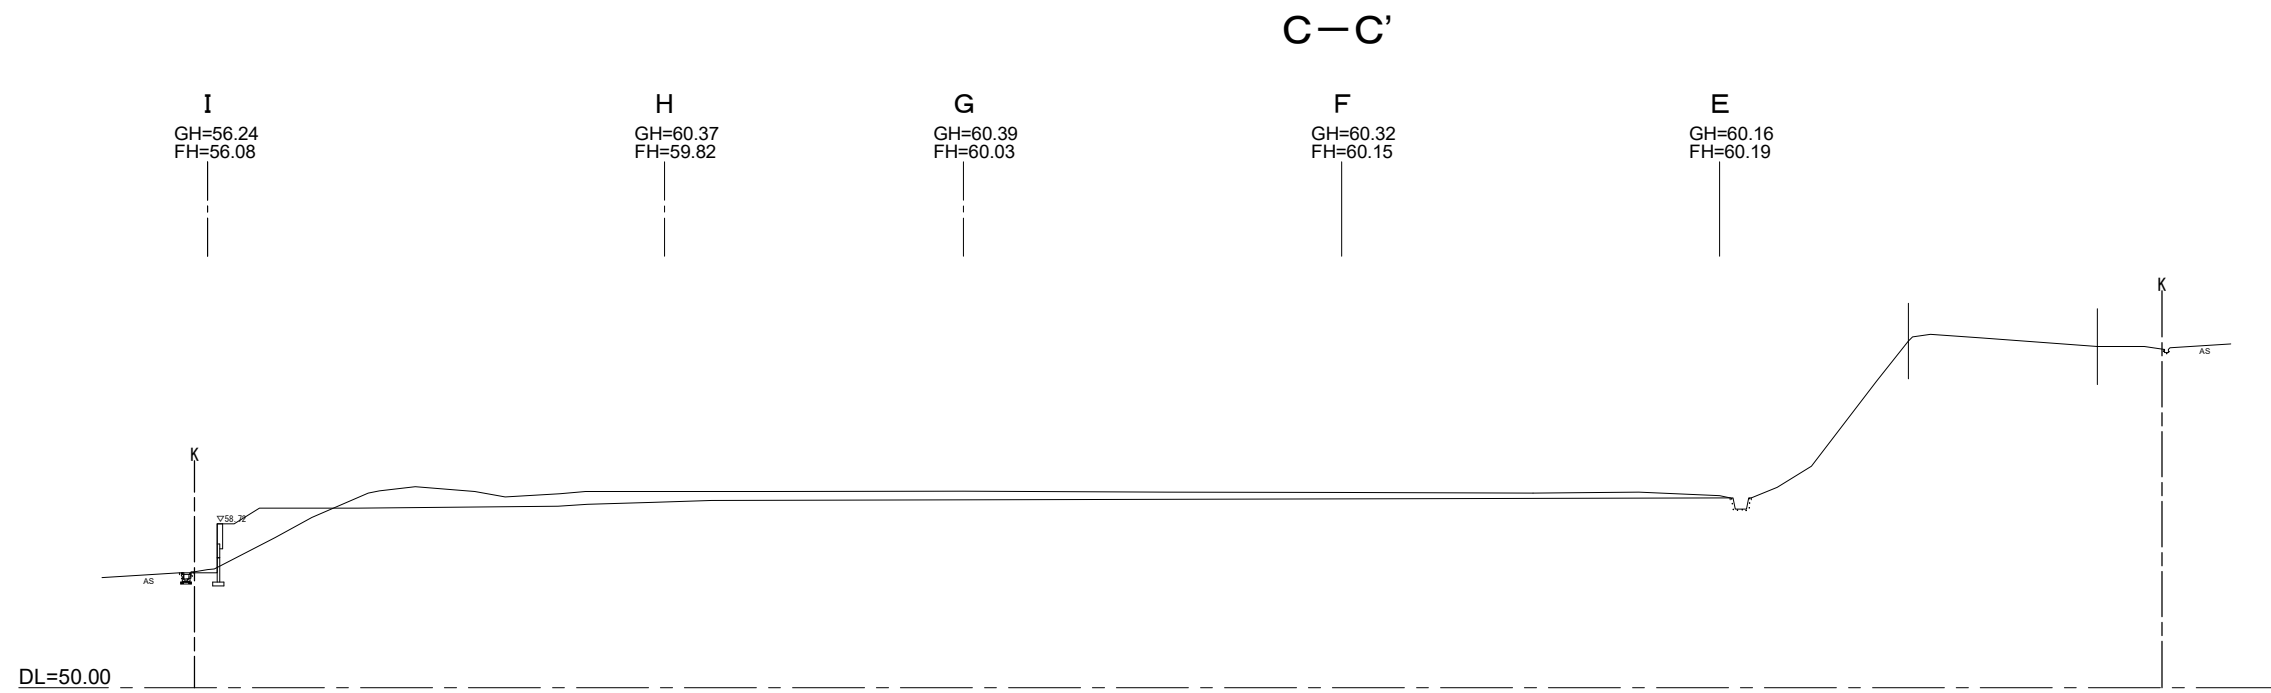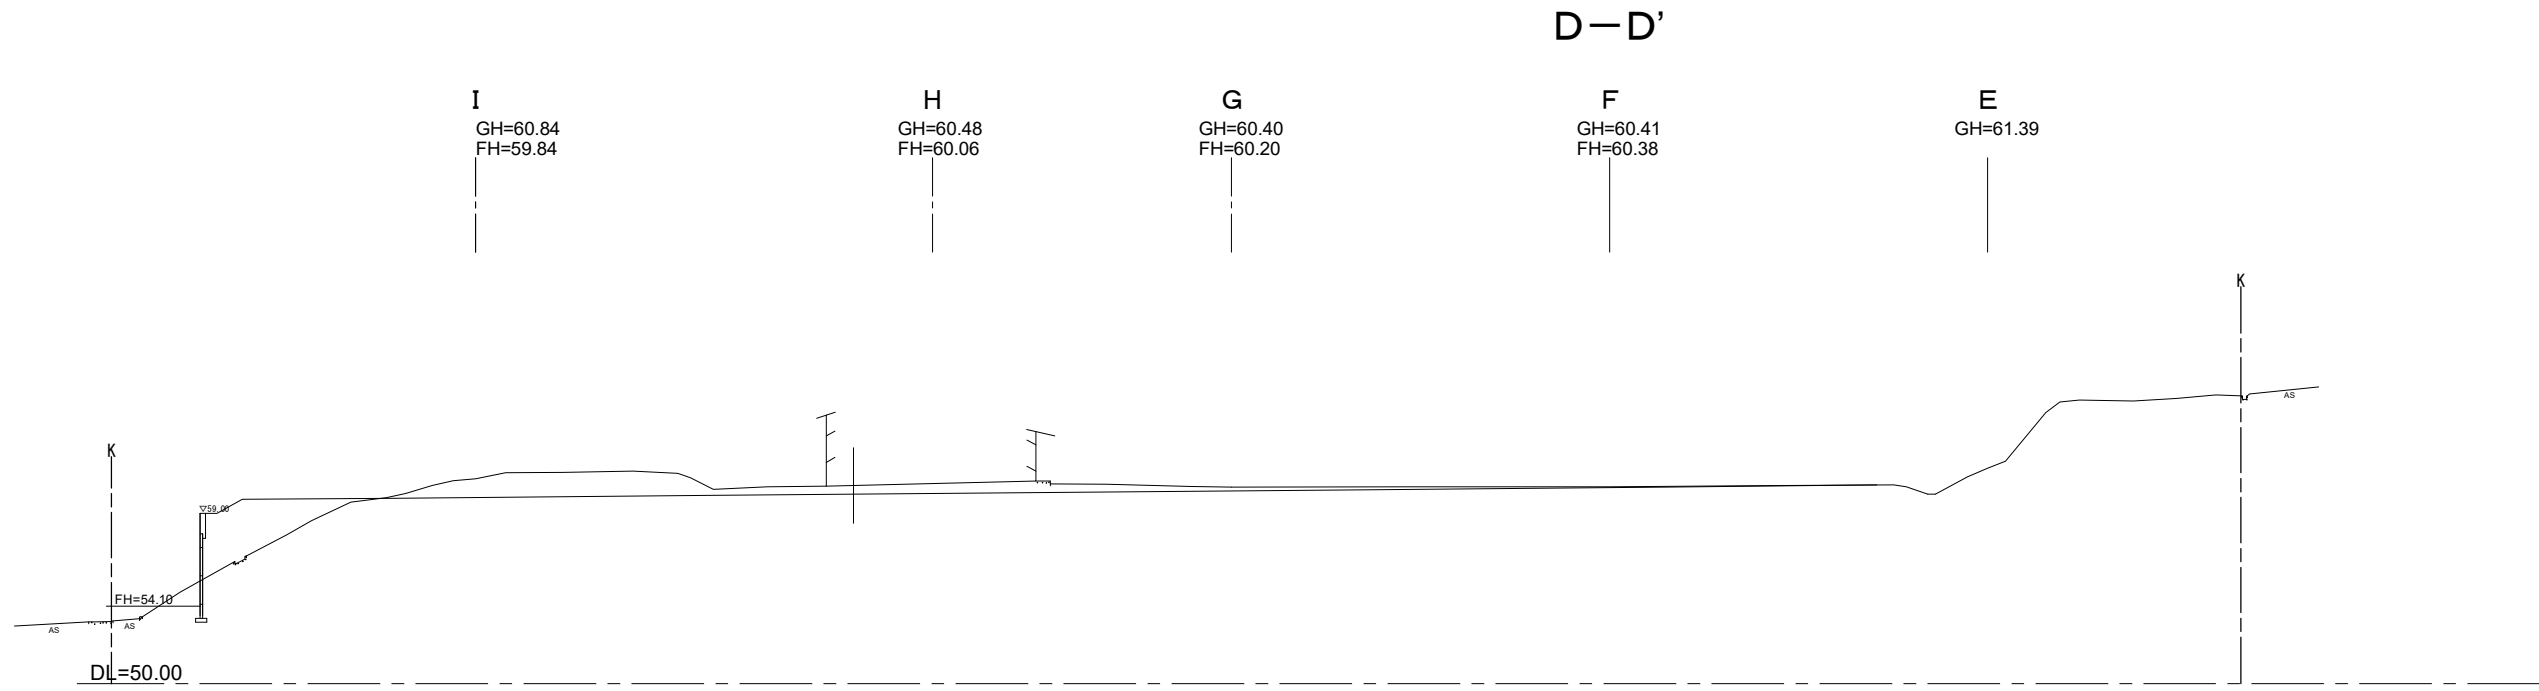

路線名	広域連携拠点施設(熱利用施設) 整備運営事業に係る基盤整備工事
位置	岡山県浅口市郡里庄町大字新庄地内
工種	
施工年度	令和 5 年度
図面種別	縦横断図(2)
図面番号	
縮尺	1:200(A1) 1:400(A3)
岡山県西部衛生施設組合	

縦横断図(3) S=1:200(A1) 1:400(A3)



E-E'

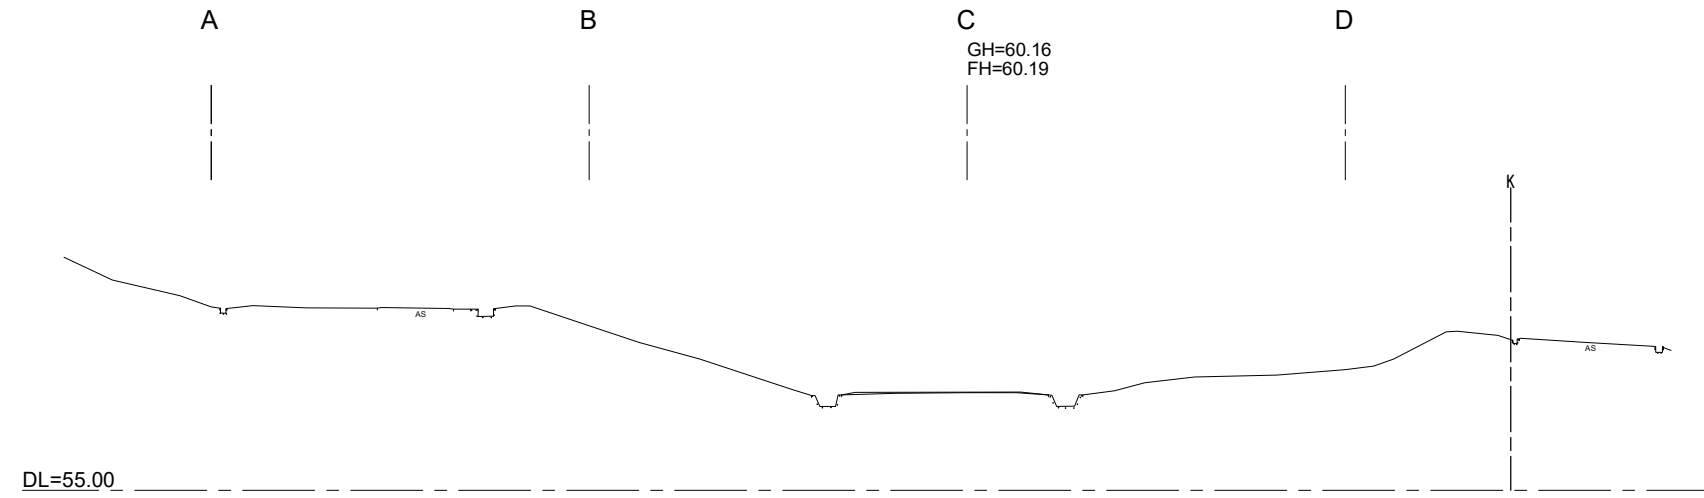

路線名	広域連携拠点施設(熱利用施設) 整備運営事業に係る基盤整備工事
位置	岡山県浅口市里庄町大字新庄地内
工種	
施工年度	令和 5 年度
図面種別	縦横断図(3)
図面番号	
縮尺	1:200(A1) 1:400(A3)
岡山県西部衛生施設組合	




縦横断図(4) S=1:200(A1)1:400(A3)

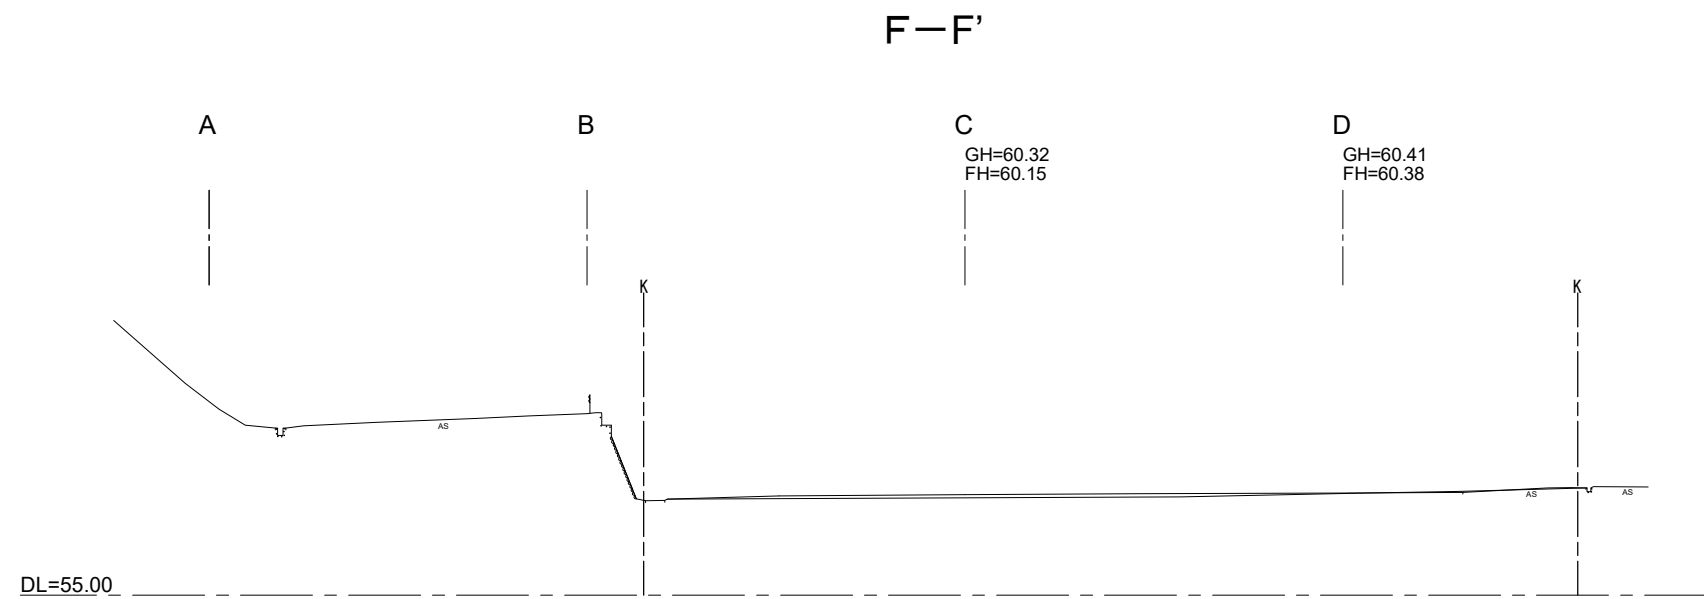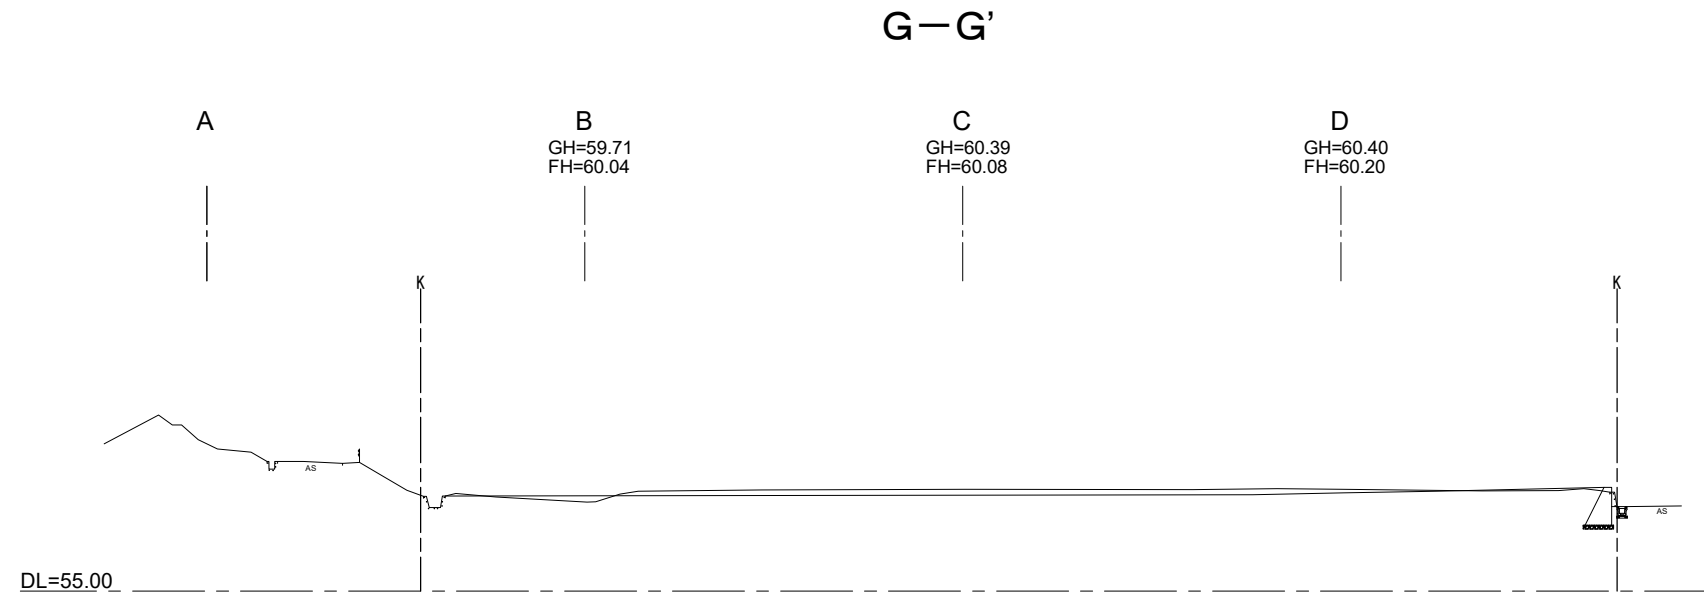


路線名	広域連携拠点施設(熱利用施設) 整備運営事業に係る基盤整備工事
位置	岡山県浅口市郡里庄町大字新庄地内
工種	
施工年度	令和 5 年度
図面種別	縦横断図(4)
図面番号	
縮尺	1:200(A1) 1:400(A3)
岡山県西郡衛生施設組合	

縦横断図(5) S=1:200(A1) 1:400(A3)

I-I'

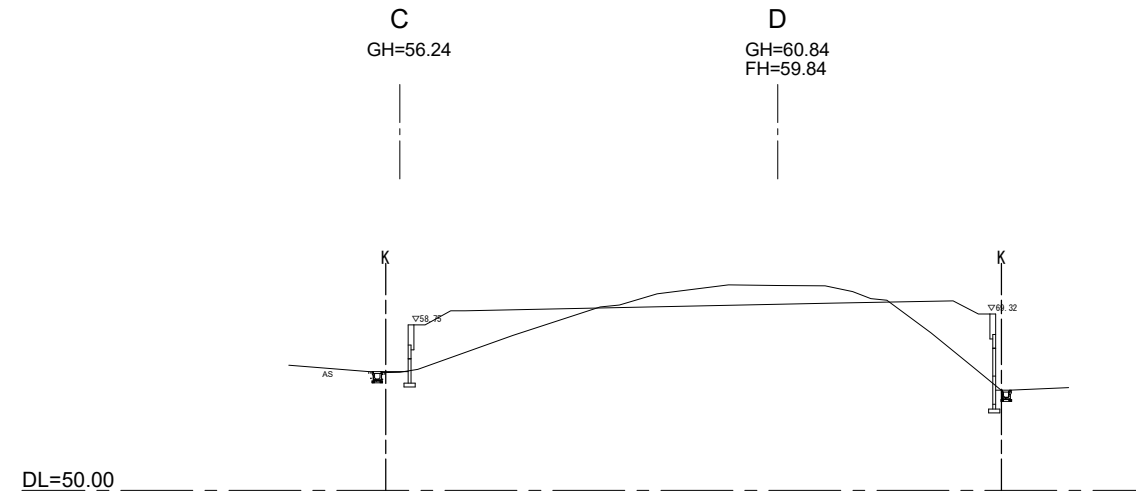


H-H'

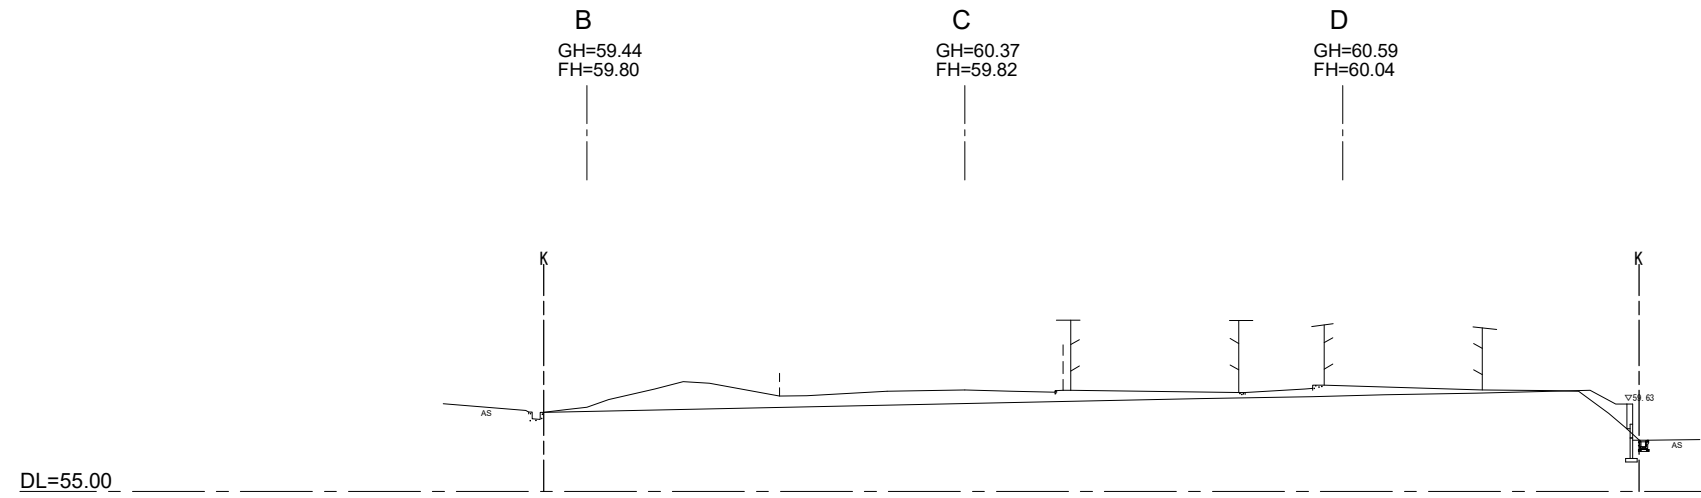


路線名	広域連携拠点施設(熱利用施設) 整備運営事業に係る基盤整備工事
位置	岡山県浅口市郡里庄町大字新庄地内
工種	
施工年度	令和 5 年度
図面種別	縦横断図(5)
図面番号	
縮尺	1:200(A1) 1:400(A3)
岡山県西部衛生施設組合	

# テールアルメ擁壁 一般図


正面展開図 S=1:200(A1) 1:400(A3)

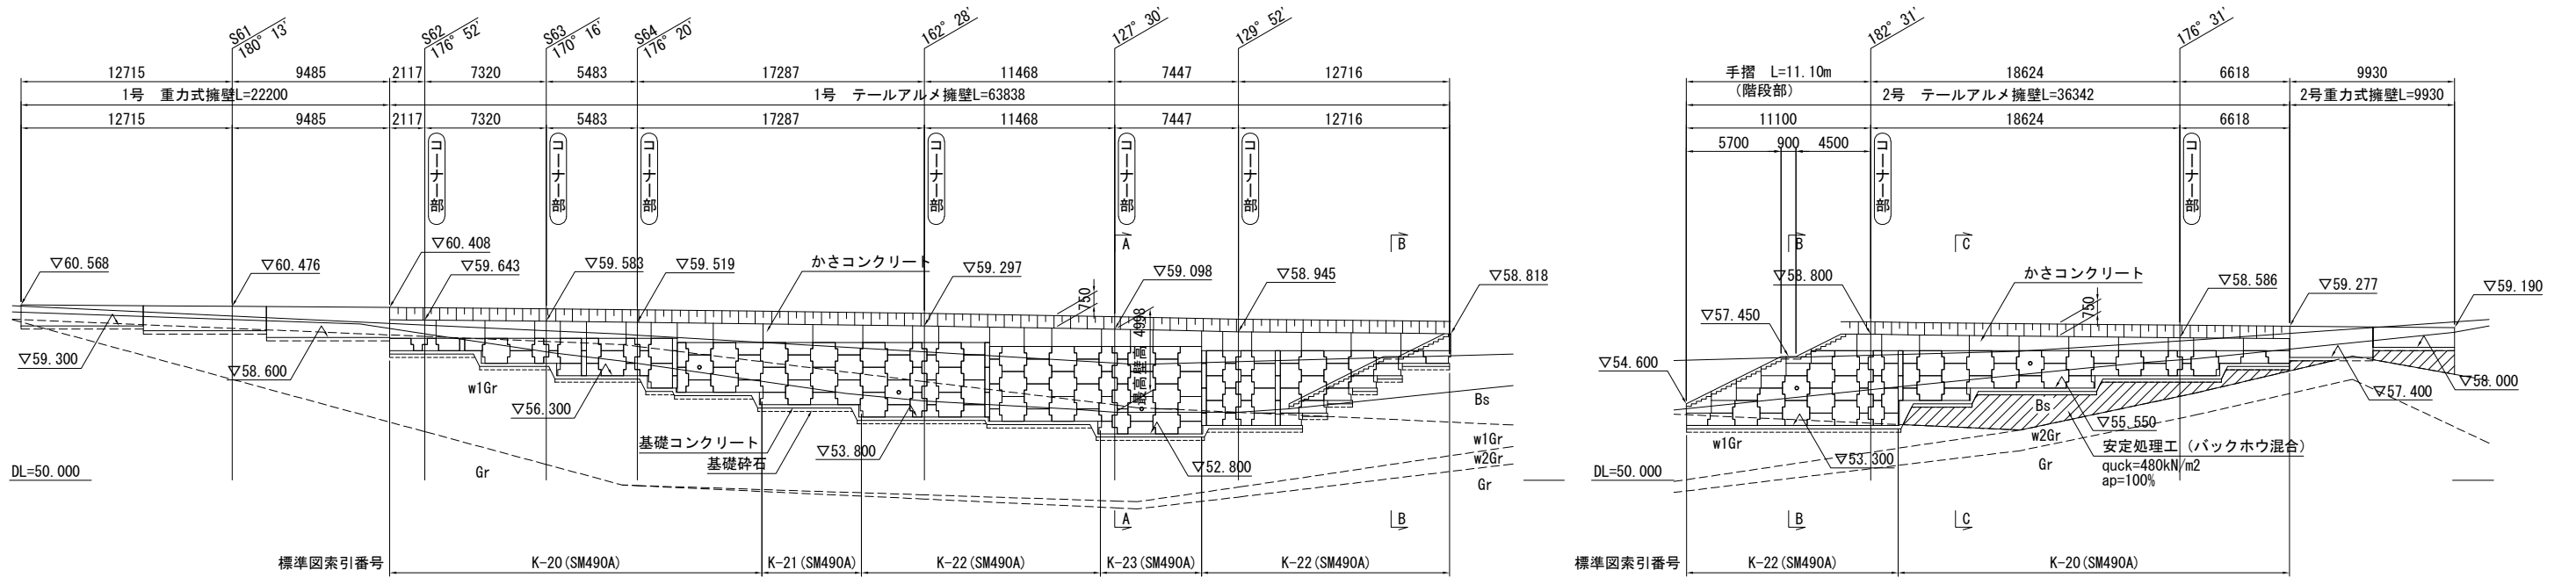


平面図 S=1:300(A1) 1:600(A3)

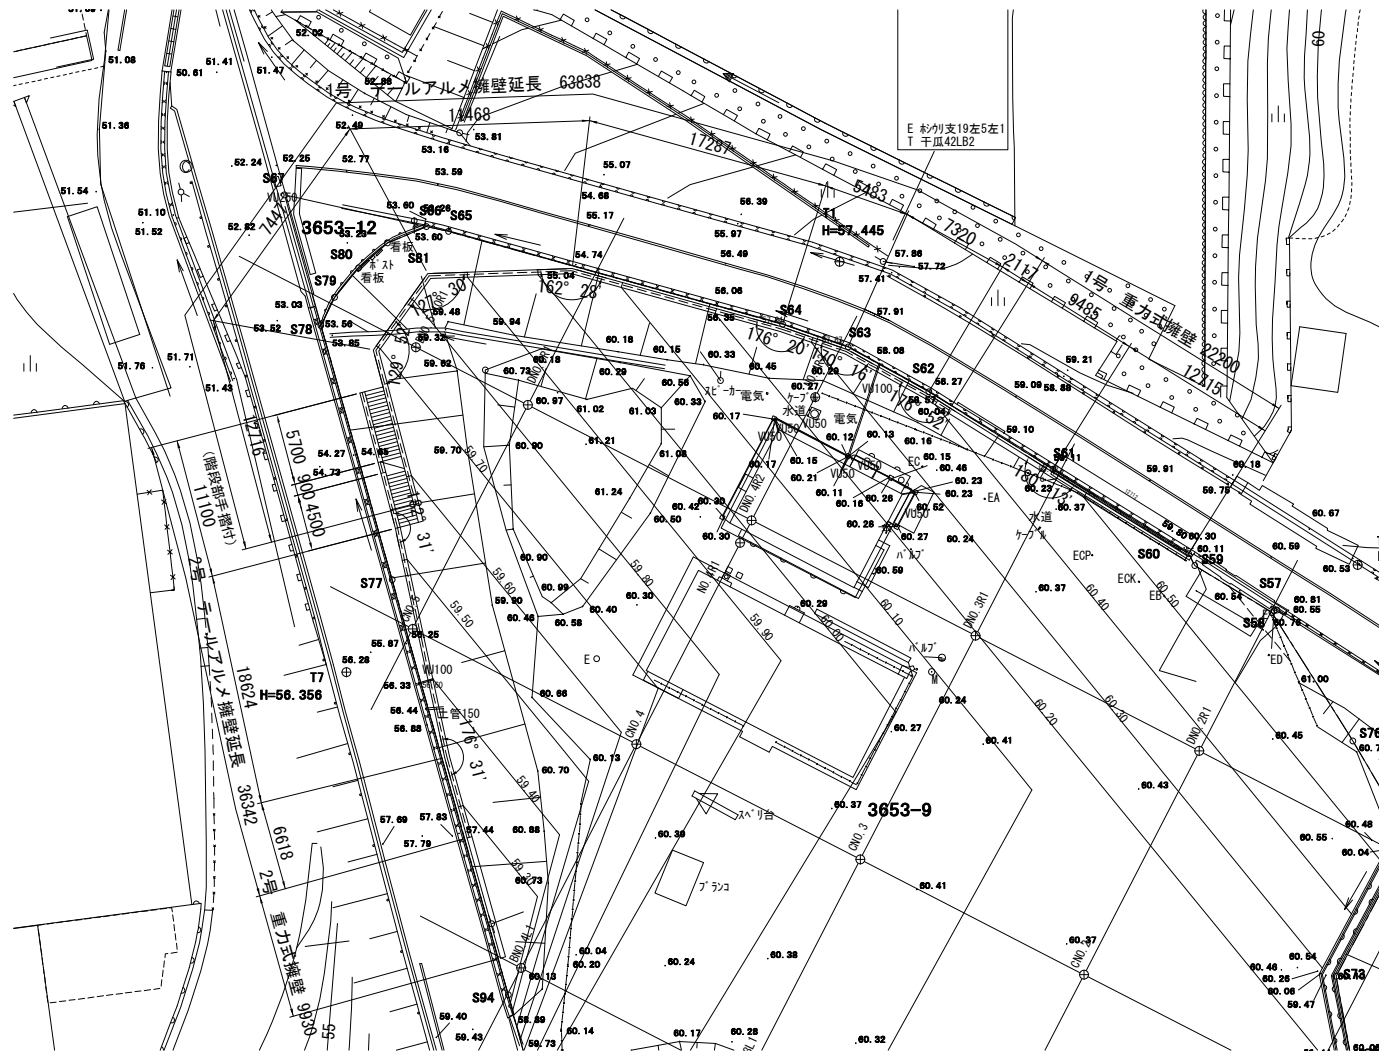

かさコンクリート配筋図 (背面) S=1:30

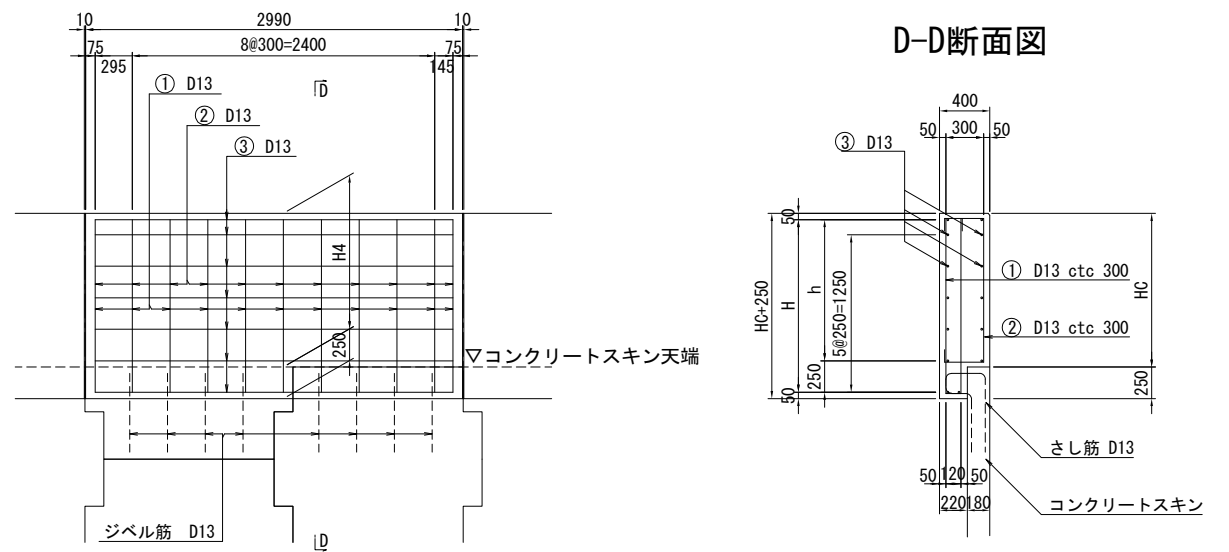

D-D断面図

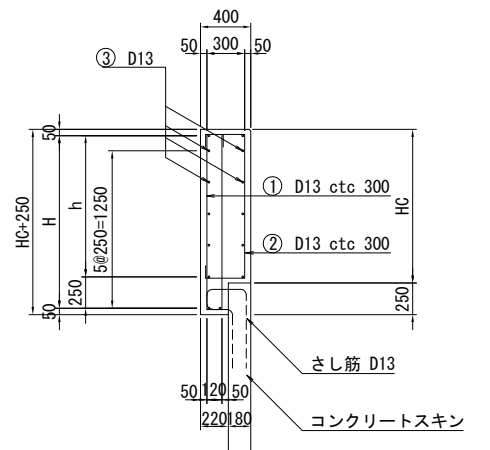

路線名	広域連携拠点施設(熱利用施設)整備運営事業に係る基盤整備工事
位置	岡山県浅口市郡里住町大字新庄地内
工種	
施工年度	令和5年度
図面種別	テールアルメ擁壁一般図
図面番号	
縮尺	図示
岡山県西部衛生施設組合	



# 現況広域図



50m