


No.	項目	凡例	面積(m <sup>2</sup> )	備考
①	解体工事に係る造成面積		269.934	
②	土壌汚染除去範囲面積		962.100	
③	廃棄物除去範囲面積		389.188	
④	基盤造成工事に係る造成面積 (①~③除く)		972.205	50cm以上の切盛り含む
合計			2,593.427	

路線名	広域連携拠点施設整備運営事業に係る基盤設計及び施工支援業務
位置	遠く郡豊原町大字新庄地内
工種	
施工年度	令和4年度
図面種別	区画形質変更範囲図
図面番号	00 枚の内 00
縮尺	1:150(A4)
岡山県西部衛生施設組合	

造成計画平面図 S=1:200 (A3 ; 1:400)

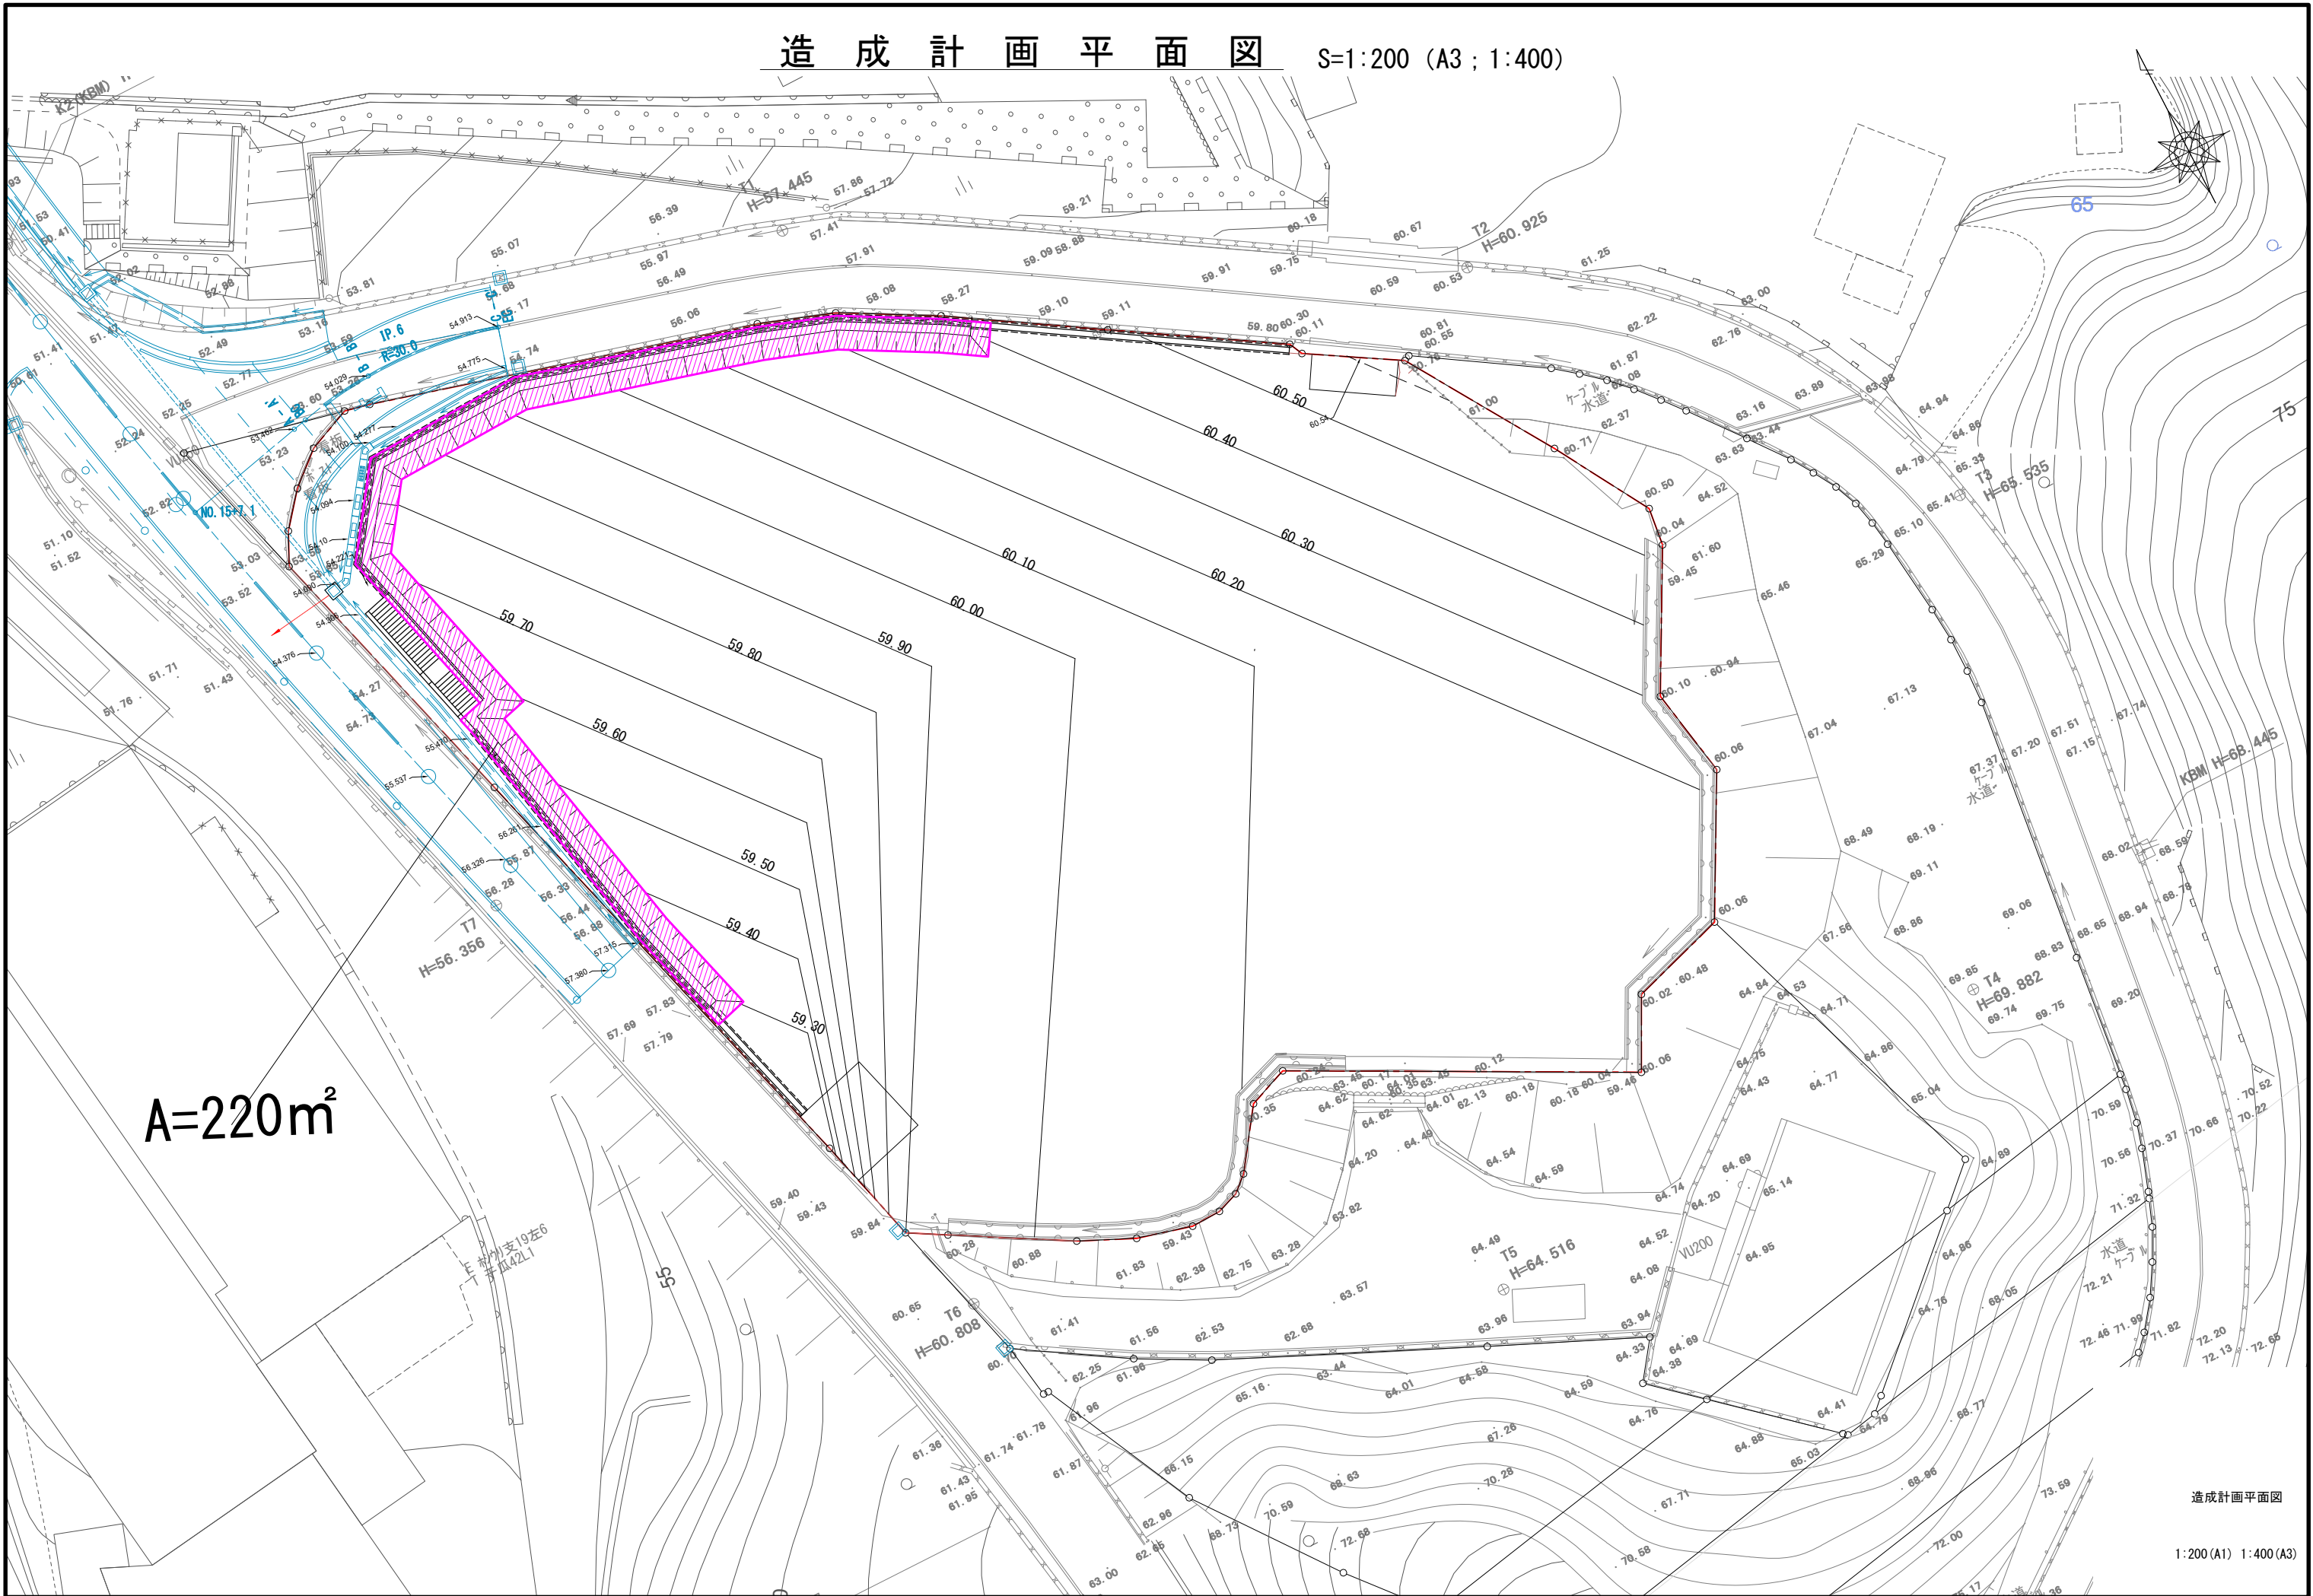

A=220m<sup>2</sup>