


凡例

記号	名称
	事業用地
	公図筆界


路線名	広域連携拠点施設整備運営事業に係る基盤設計及び発注支援業務
位置	浅口郡里庄町大字新庄地内
工種	
施工年度	令和4年度
図面種別	事業予定地敷地範囲図
図面番号	00 枚の内 00
縮尺	1:300(A1)
岡山県西部衛生施設組合	

造成計画平面図

s=1:200

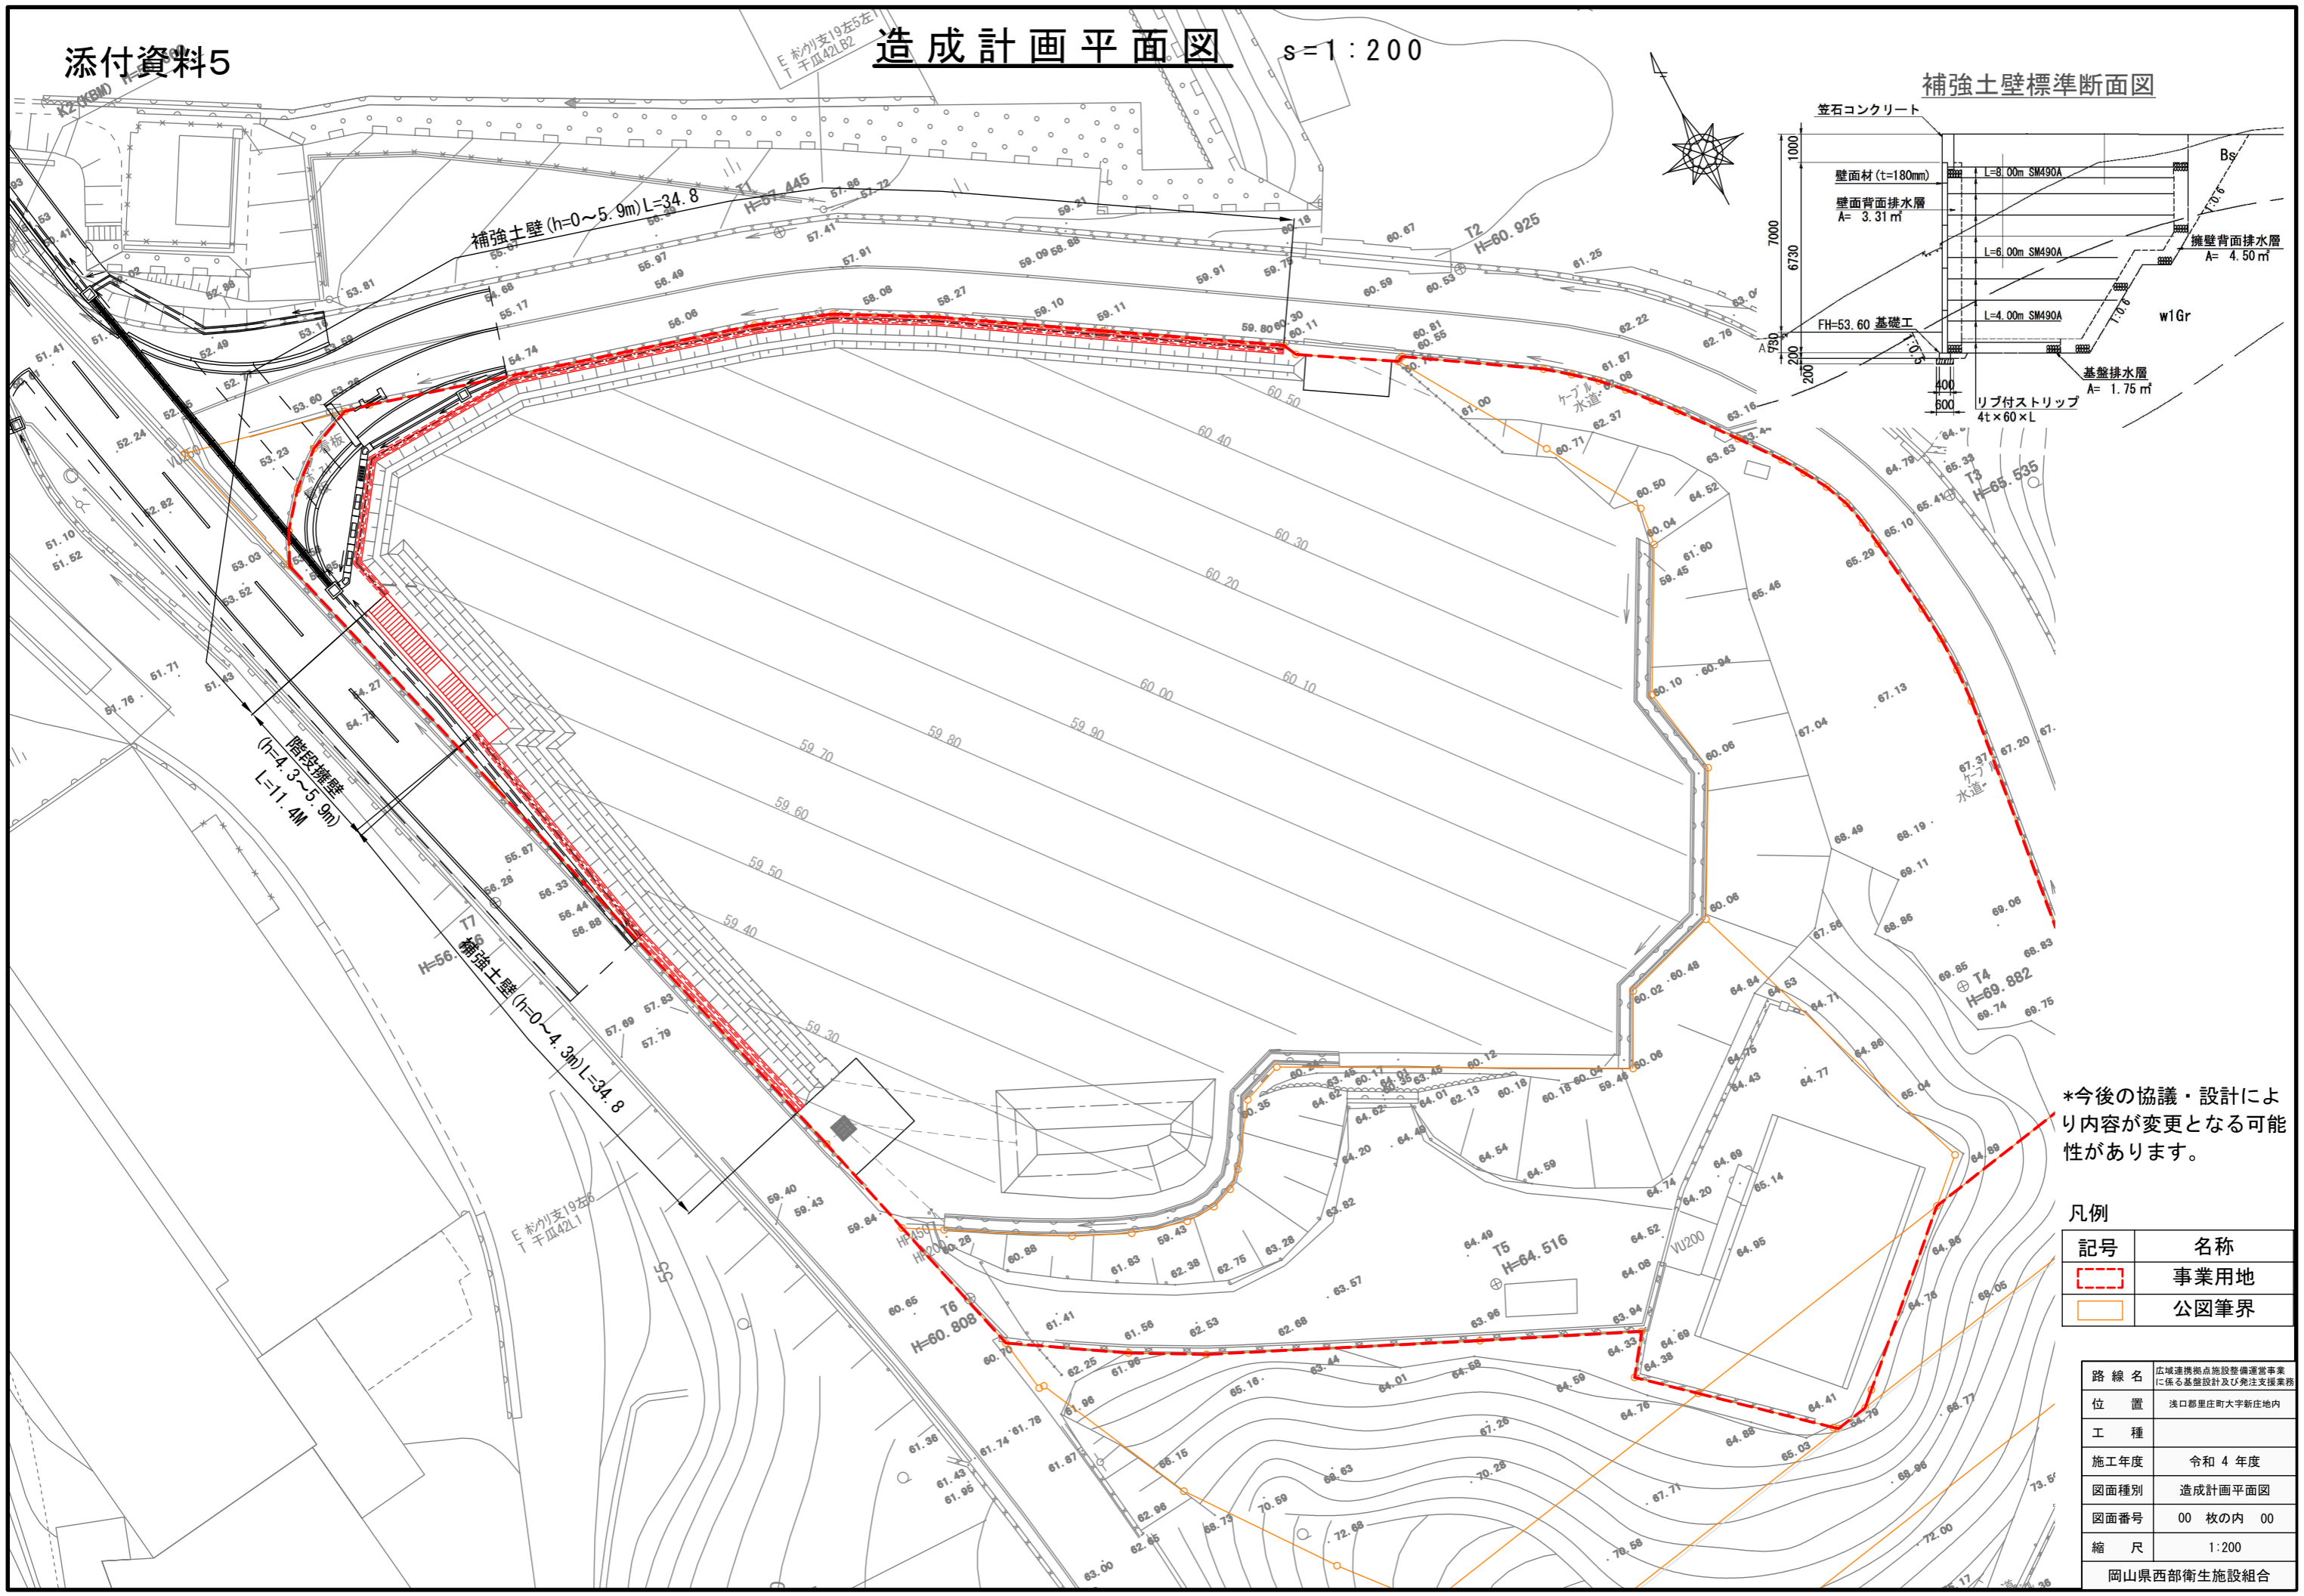

補強土壁標準断面図

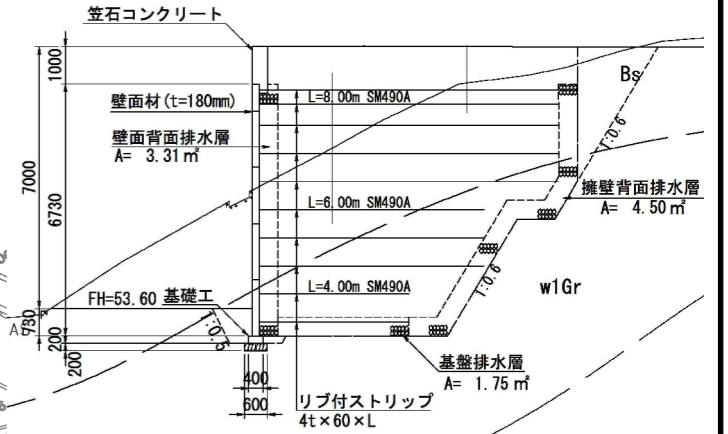


*今後の協議・設計により内容が変更となる可能性があります。

凡例

記号	名称
	事業用地
	公図筆界

路線名	広域連携拠点施設整備運営事業に係る基盤設計及び発注支援業務
位置	浅口郡里庄町大字新庄地内
工種	
施工年度	令和4年度
図面種別	造成計画平面図
図面番号	00 枚の内 00
縮尺	1:200
岡山県西部衛生施設組合	

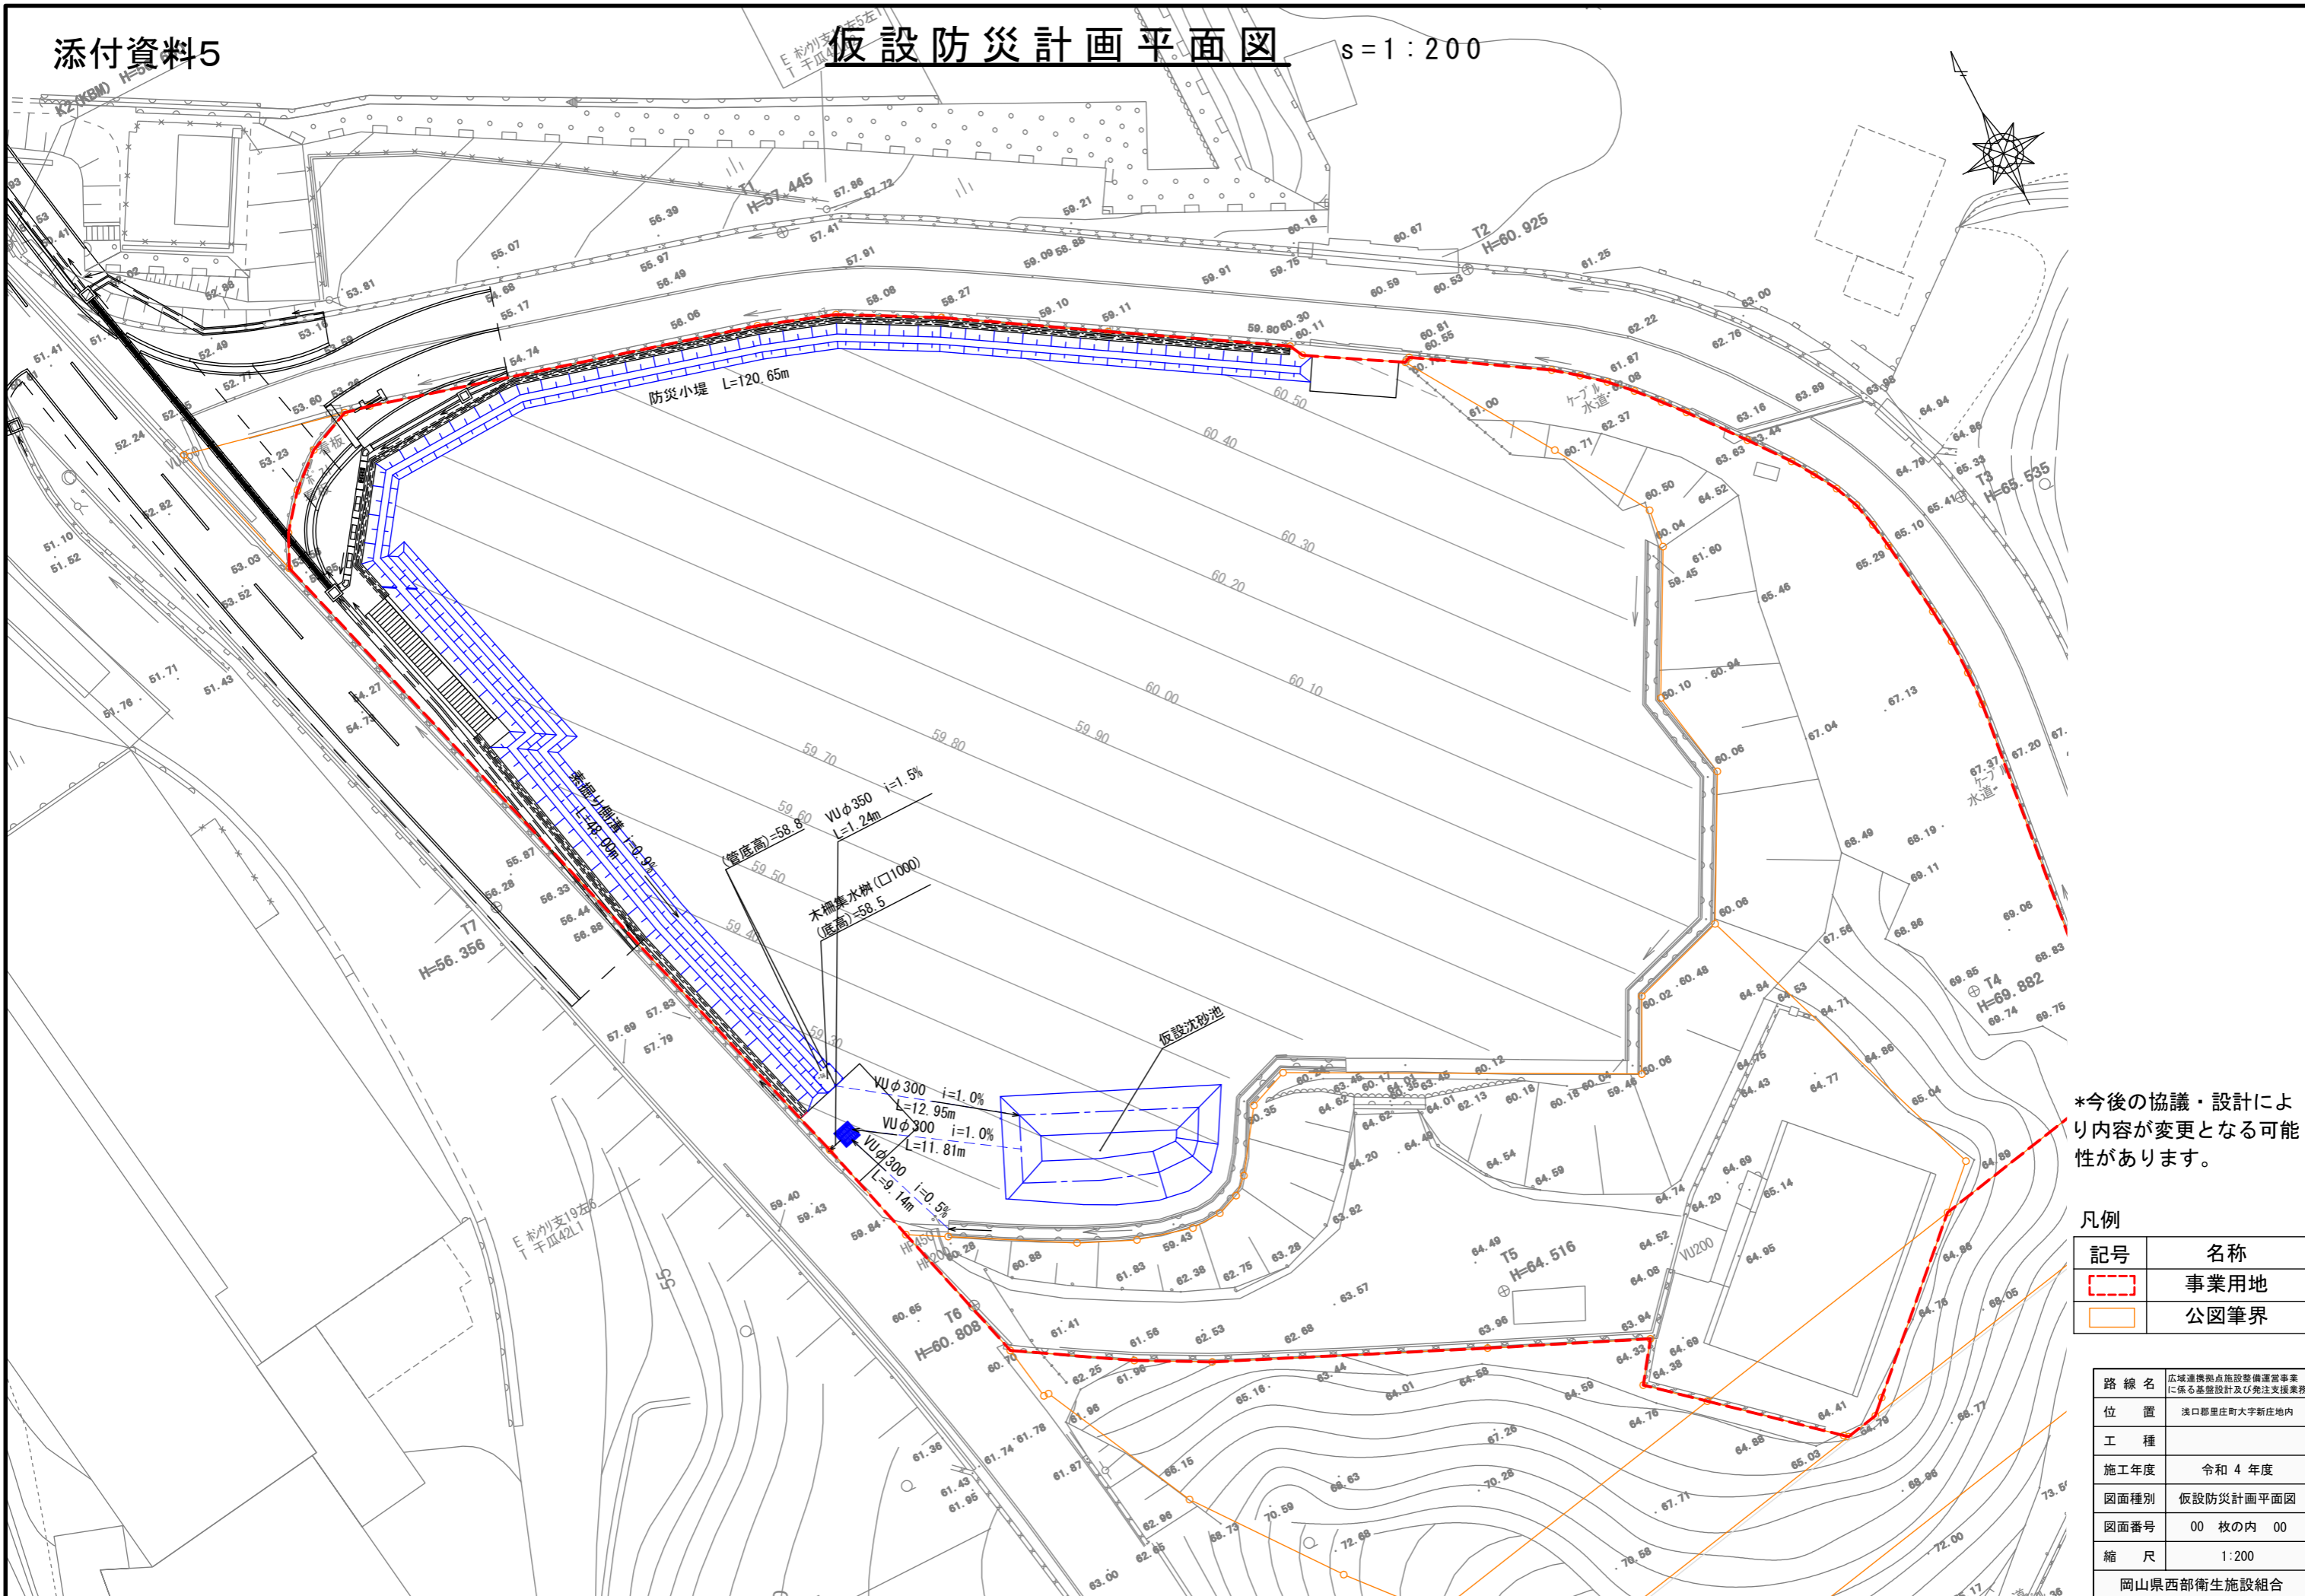

*今後の協議・設計により内容が変更となる可能性があります。

凡例

記号	名称
	事業用地
	公図筆界

路線名	広域連携拠点施設整備運営事業に係る基礎設計及び発注支援業務
位置	浅口郡里庄町大字新庄地内
工種	
施工年度	令和4年度
図面種別	仮設防災計画平面図
図面番号	00 枚の内 00
縮尺	1:200
岡山県西部衛生施設組合	