


配置図

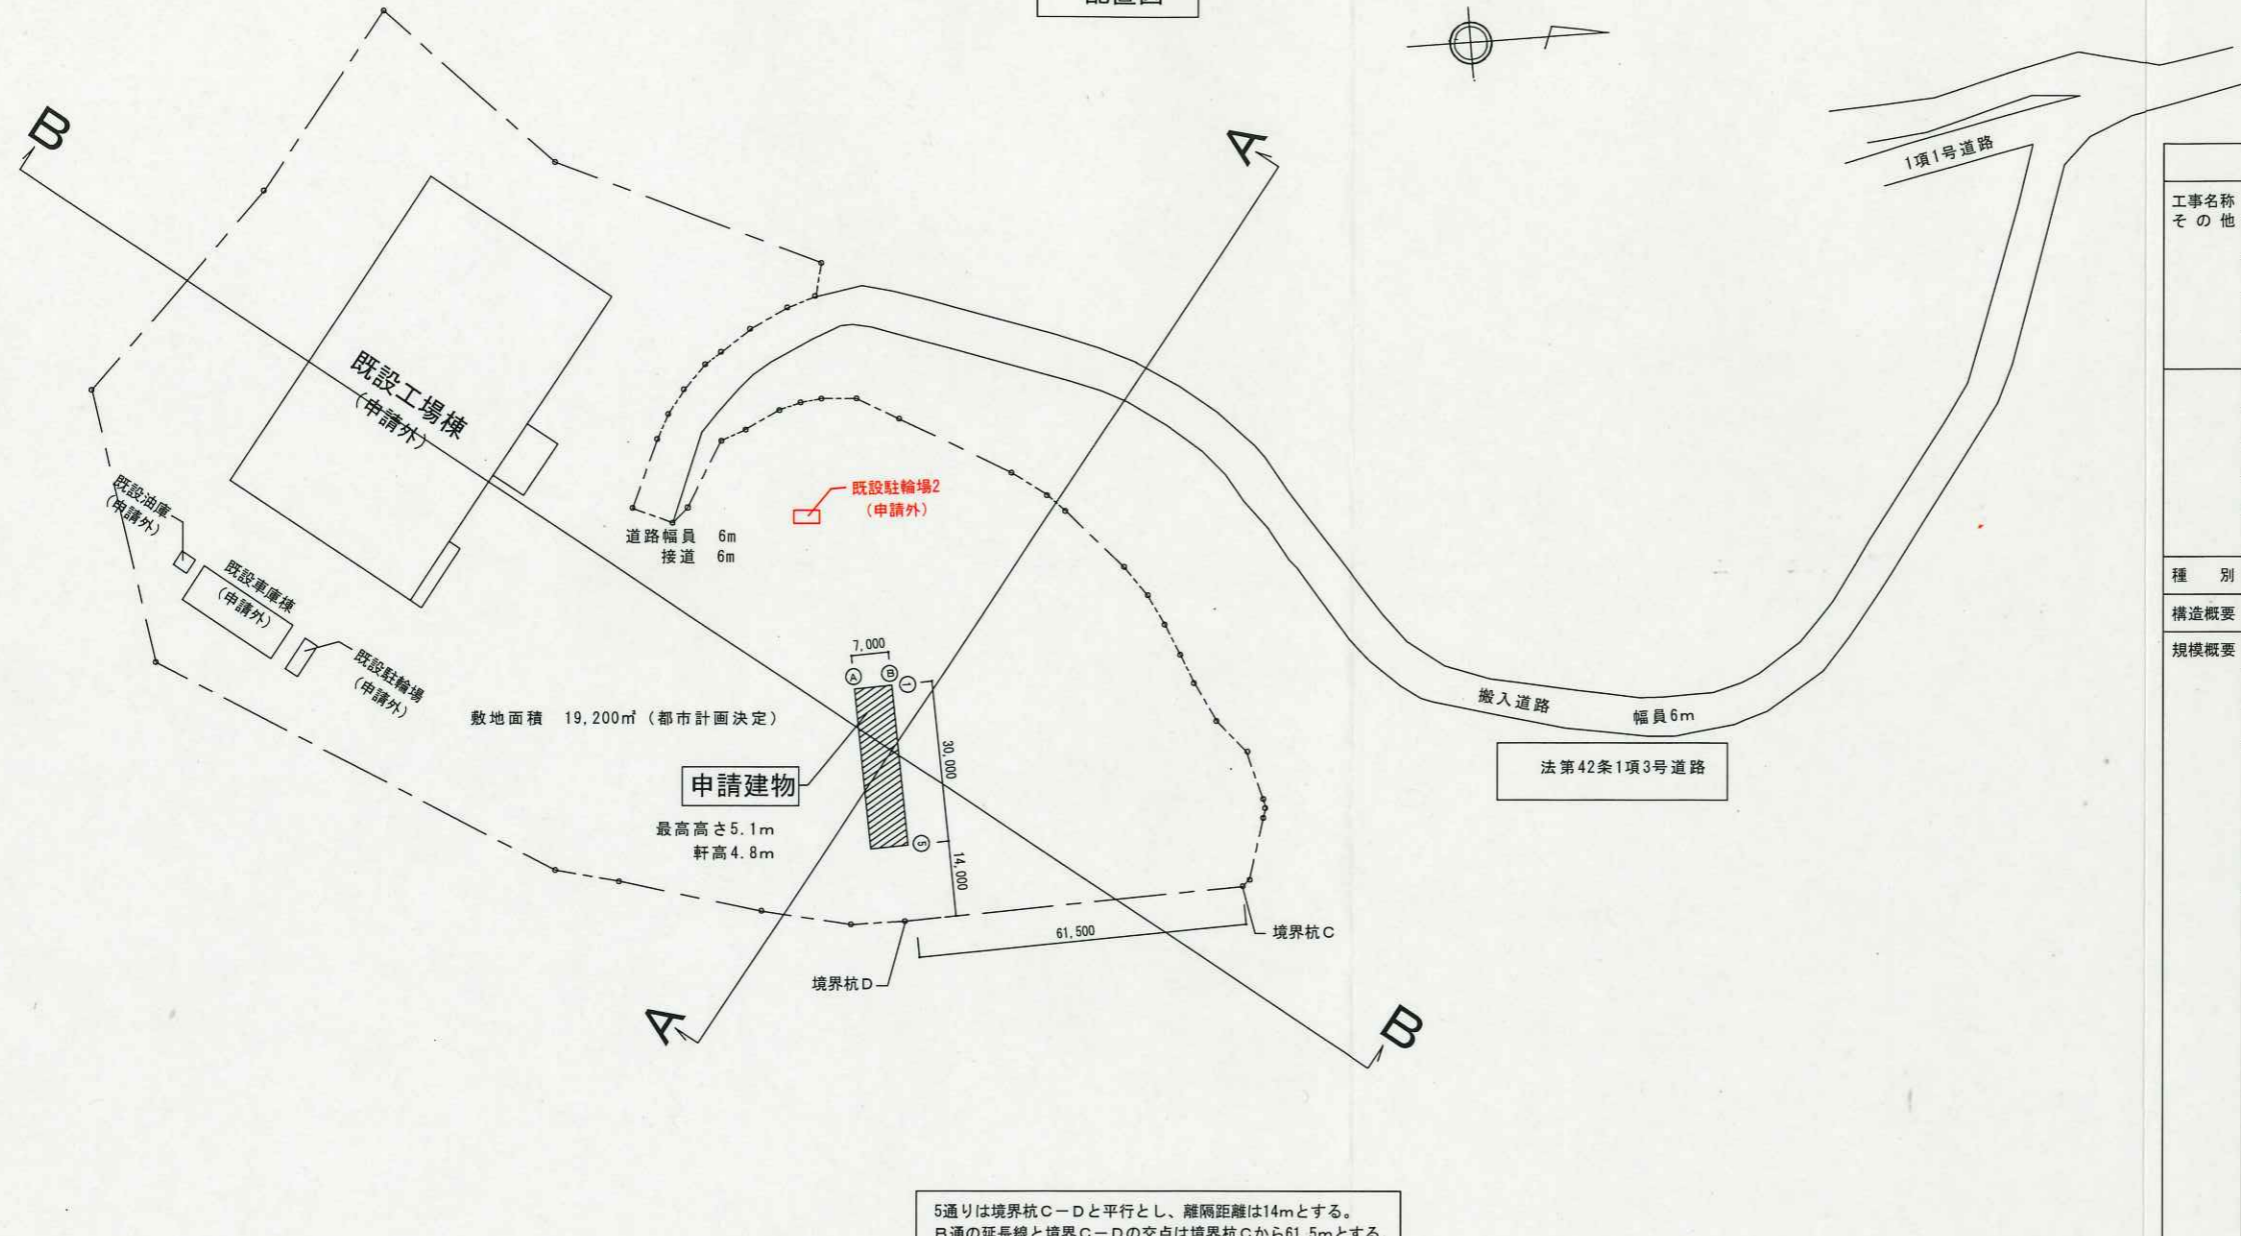


5通りは境界杭C-Dと平行とし、離隔距離は14mとする。
B通りの延長線と境界C-Dの交点は境界杭Cから61.5mとする。

工事概要				
工事名称 その他	岡山県西部環境整備施設組合 里庄ストックヤード新築工事			
用途	ごみ処理施設 (ストックヤード)			
建築主	岡山県西部環境整備施設組合 股			
建設地	浅口郡里庄町大字新庄3657-5 (代表地番)			
工期	H.26.10.15 ~ H.27.3.31			
都市計画 区域	指定なし	許 容 建 べ い 率	許容建べい率 60%	
用途地域				
防火指定 地区 (都市計画による)		許 容 積 率	許容積率率 200%	
その他法規	法22条区域 都市計画決定済み			
種 別	ストックヤード棟			
構造概要	主体構造 S造			
規模概要	階 数 平屋			
	最高の高さ 5.1m			
	最高の軒高 4.8m			
図面表	申請部分	申請以外の部分	合 計	敷地面積との比%
敷地面積			19,200.00	
建築面積	228.00	3,156.54	3,384.54	17.6%
容積率算定 延床面積	210.00	6,211.58	6,421.58	33.4%
棟	申請部分	申請以外の部分	容積率算定 延床面積	
ストック ヤード棟	210.0		210.0	
工場棟		6,183.56	6,183.56	
車庫棟		158.06	-	
油庫		9.00	9.00	
駐輪場		7.50	7.50	
駐輪場2		11.52	11.52	
合計	210.0	6,369.64	6,421.58	



A-A断面

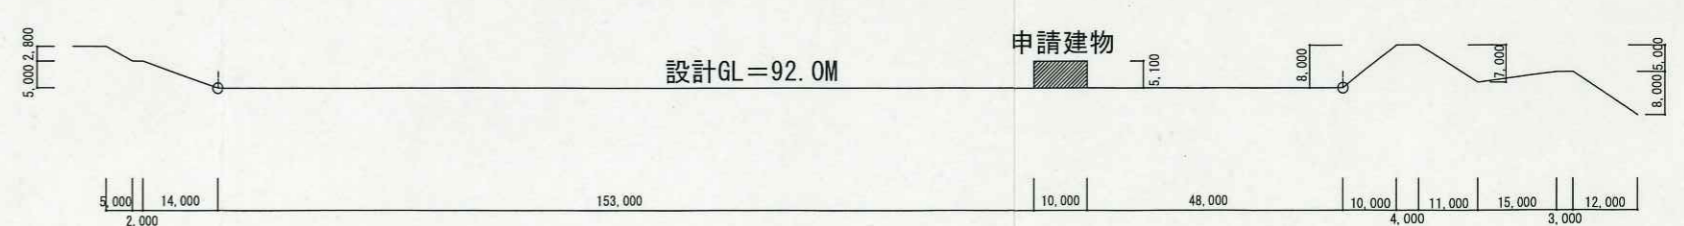

B-B断面

変更後

二級建築士
岡山県知事登録第8299号
福本彰弘

課員	課員	課員	士 事 務 課	課員	課員	課員	課員	課員	課員	課員	工事名	岡山県西部環境整備施設組合 里庄ストックヤード新築工事	図面内容・縮尺	配置図 (面積表・敷地断面図) S=1/1,000 A2-100% A3-71%	設計年月日	図番	A-4
----	----	----	------------------	----	----	----	----	----	----	----	-----	--------------------------------	---------	--	-------	----	-----