


添付資料9-3

【令和5年1月追加】

場外熱利用施設用高温水配管取合点(案)

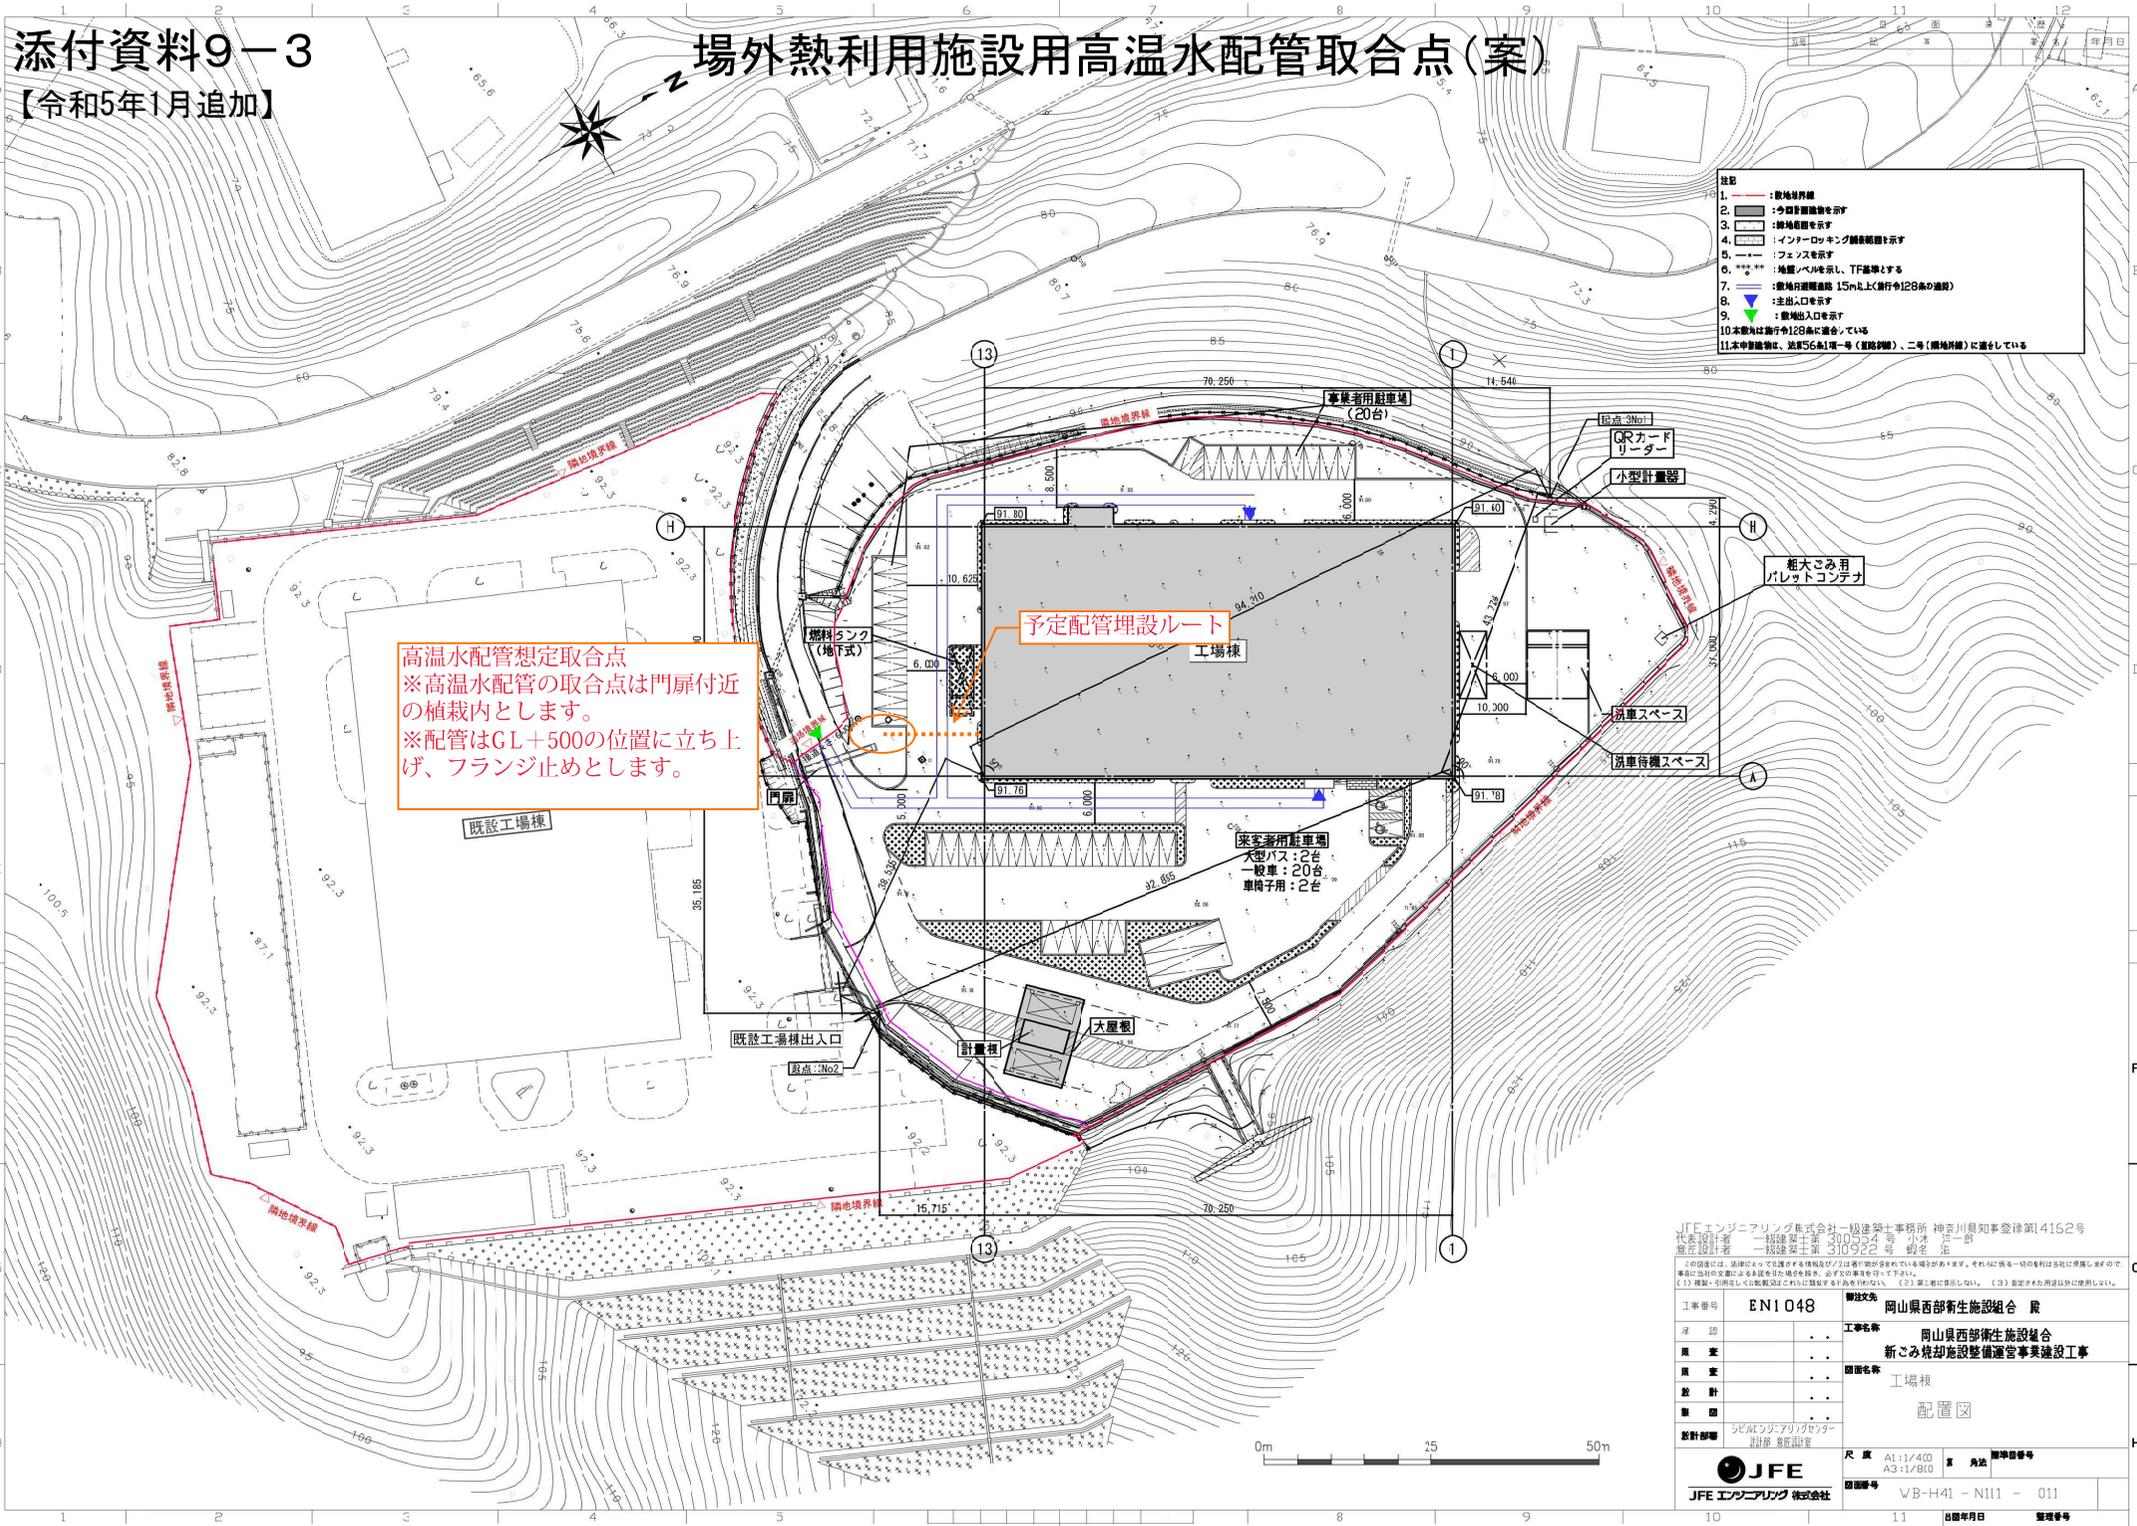

JFEエンジニアリング株式会社一級建築士事務所 神奈川県知事登録第14162号 代表設計者 一級建築士 300534号 小水 浩一 専任設計者 一級建築士 310922号 船橋 浩	
工事番号	EN1048
発注先	岡山県西部衛生施設組合 展
発注者	岡山県西部衛生施設組合
発注内容	新こみ焼却施設整備運営客実建設工事
設計	工場棟
配置	配置図
設計部	シビエエンジニアリング 設計課 敷地調査室
尺 度	A1:1/400 A3:1/800
図面番号	WB-H41 - N111 - 011
日 付	令和5年1月
整理番号	