


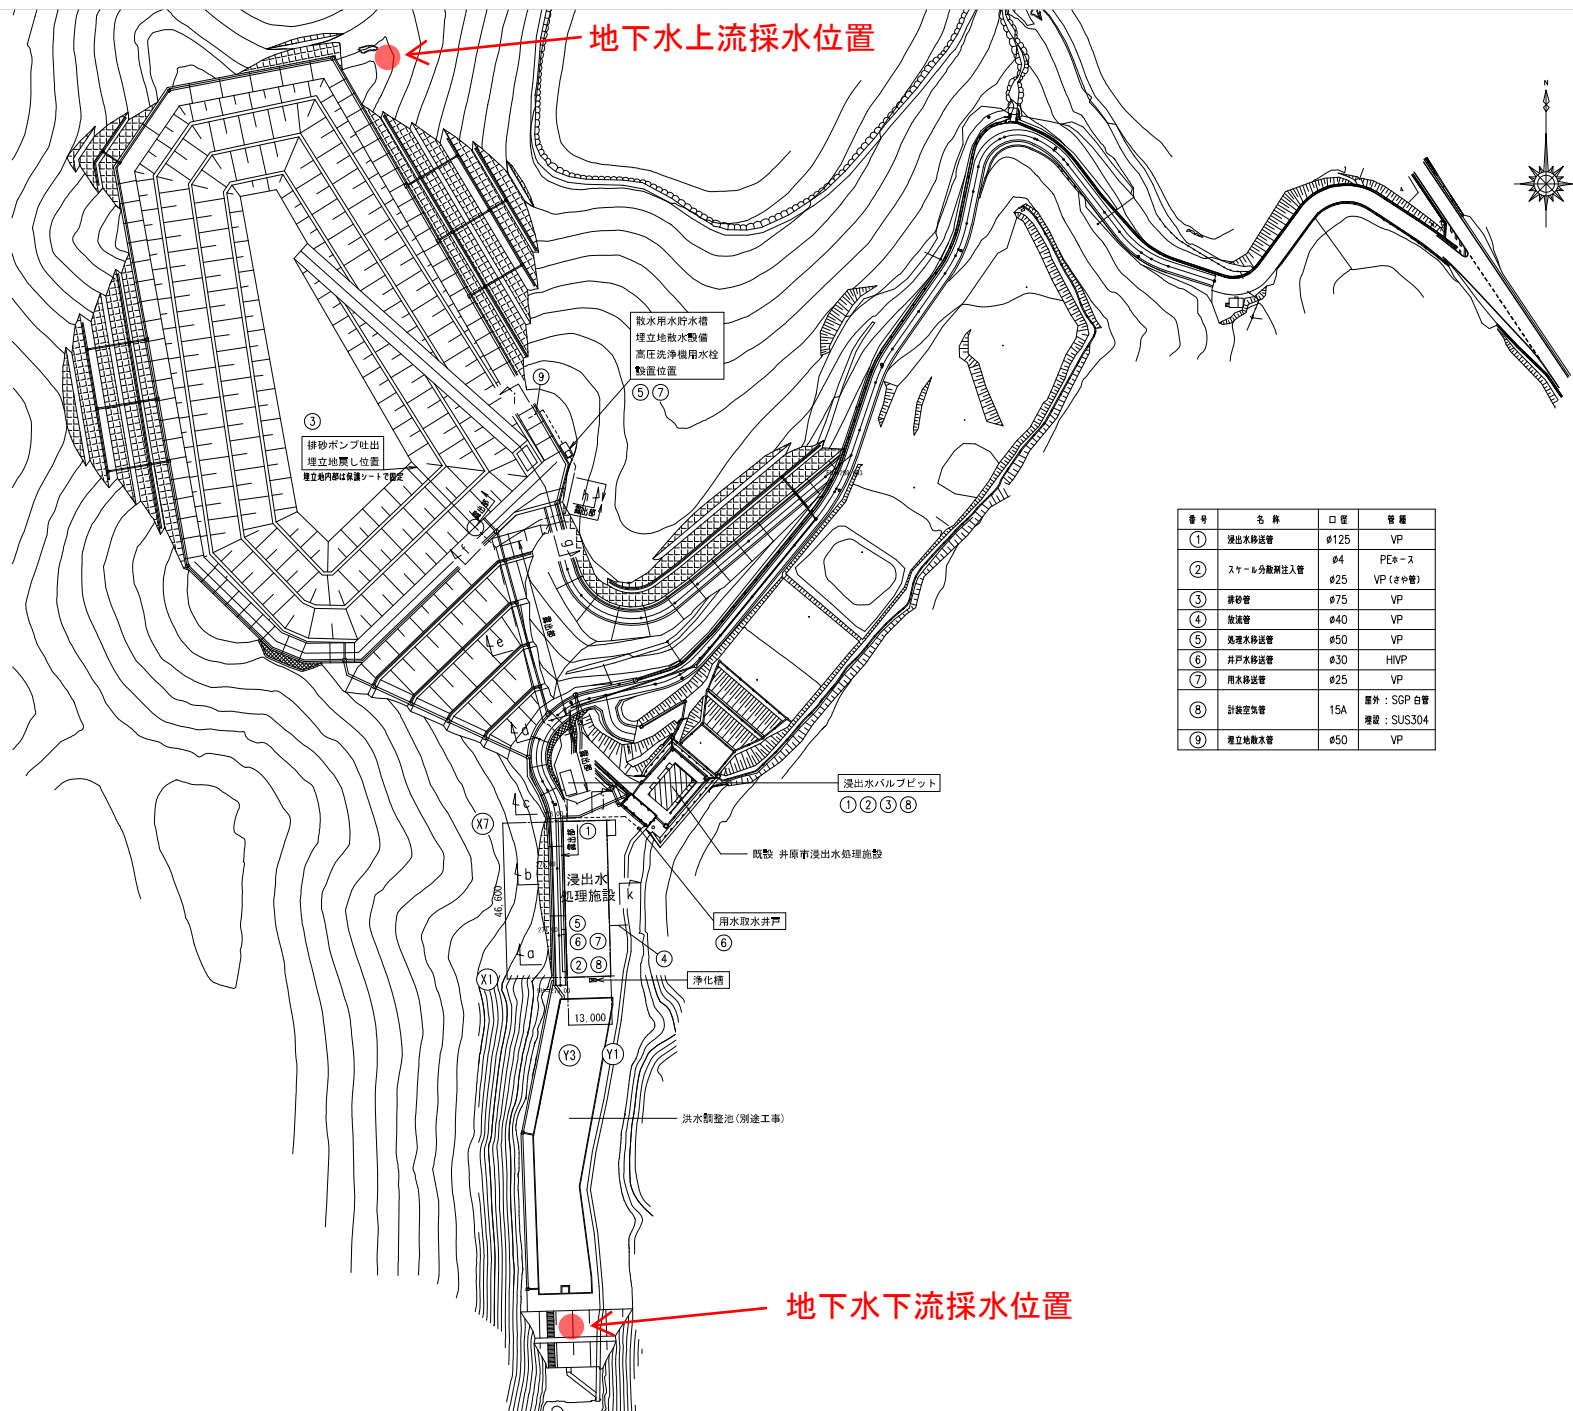

水層名称	水層名称	水層名称	水層名称
① 浸出水調整池	⑥ 酸化槽	⑪ 膜分離槽	⑯ 放流水槽
② 調整槽	⑦ 硝化槽	⑫ 中和槽1	⑰ 濃縮液貯留槽
③ 凝集槽	⑧ 乾留槽	⑬ 活性汚泥水層	⑱ 汚泥濃縮槽
④ 凝集沈殿槽	⑨ 再びつぎ槽	⑭ 処理水層	⑲ 汚泥貯留槽
⑤ pH調整槽	⑩ 凝和槽	⑮ 接触槽	

放流水採水位置



1階平面図