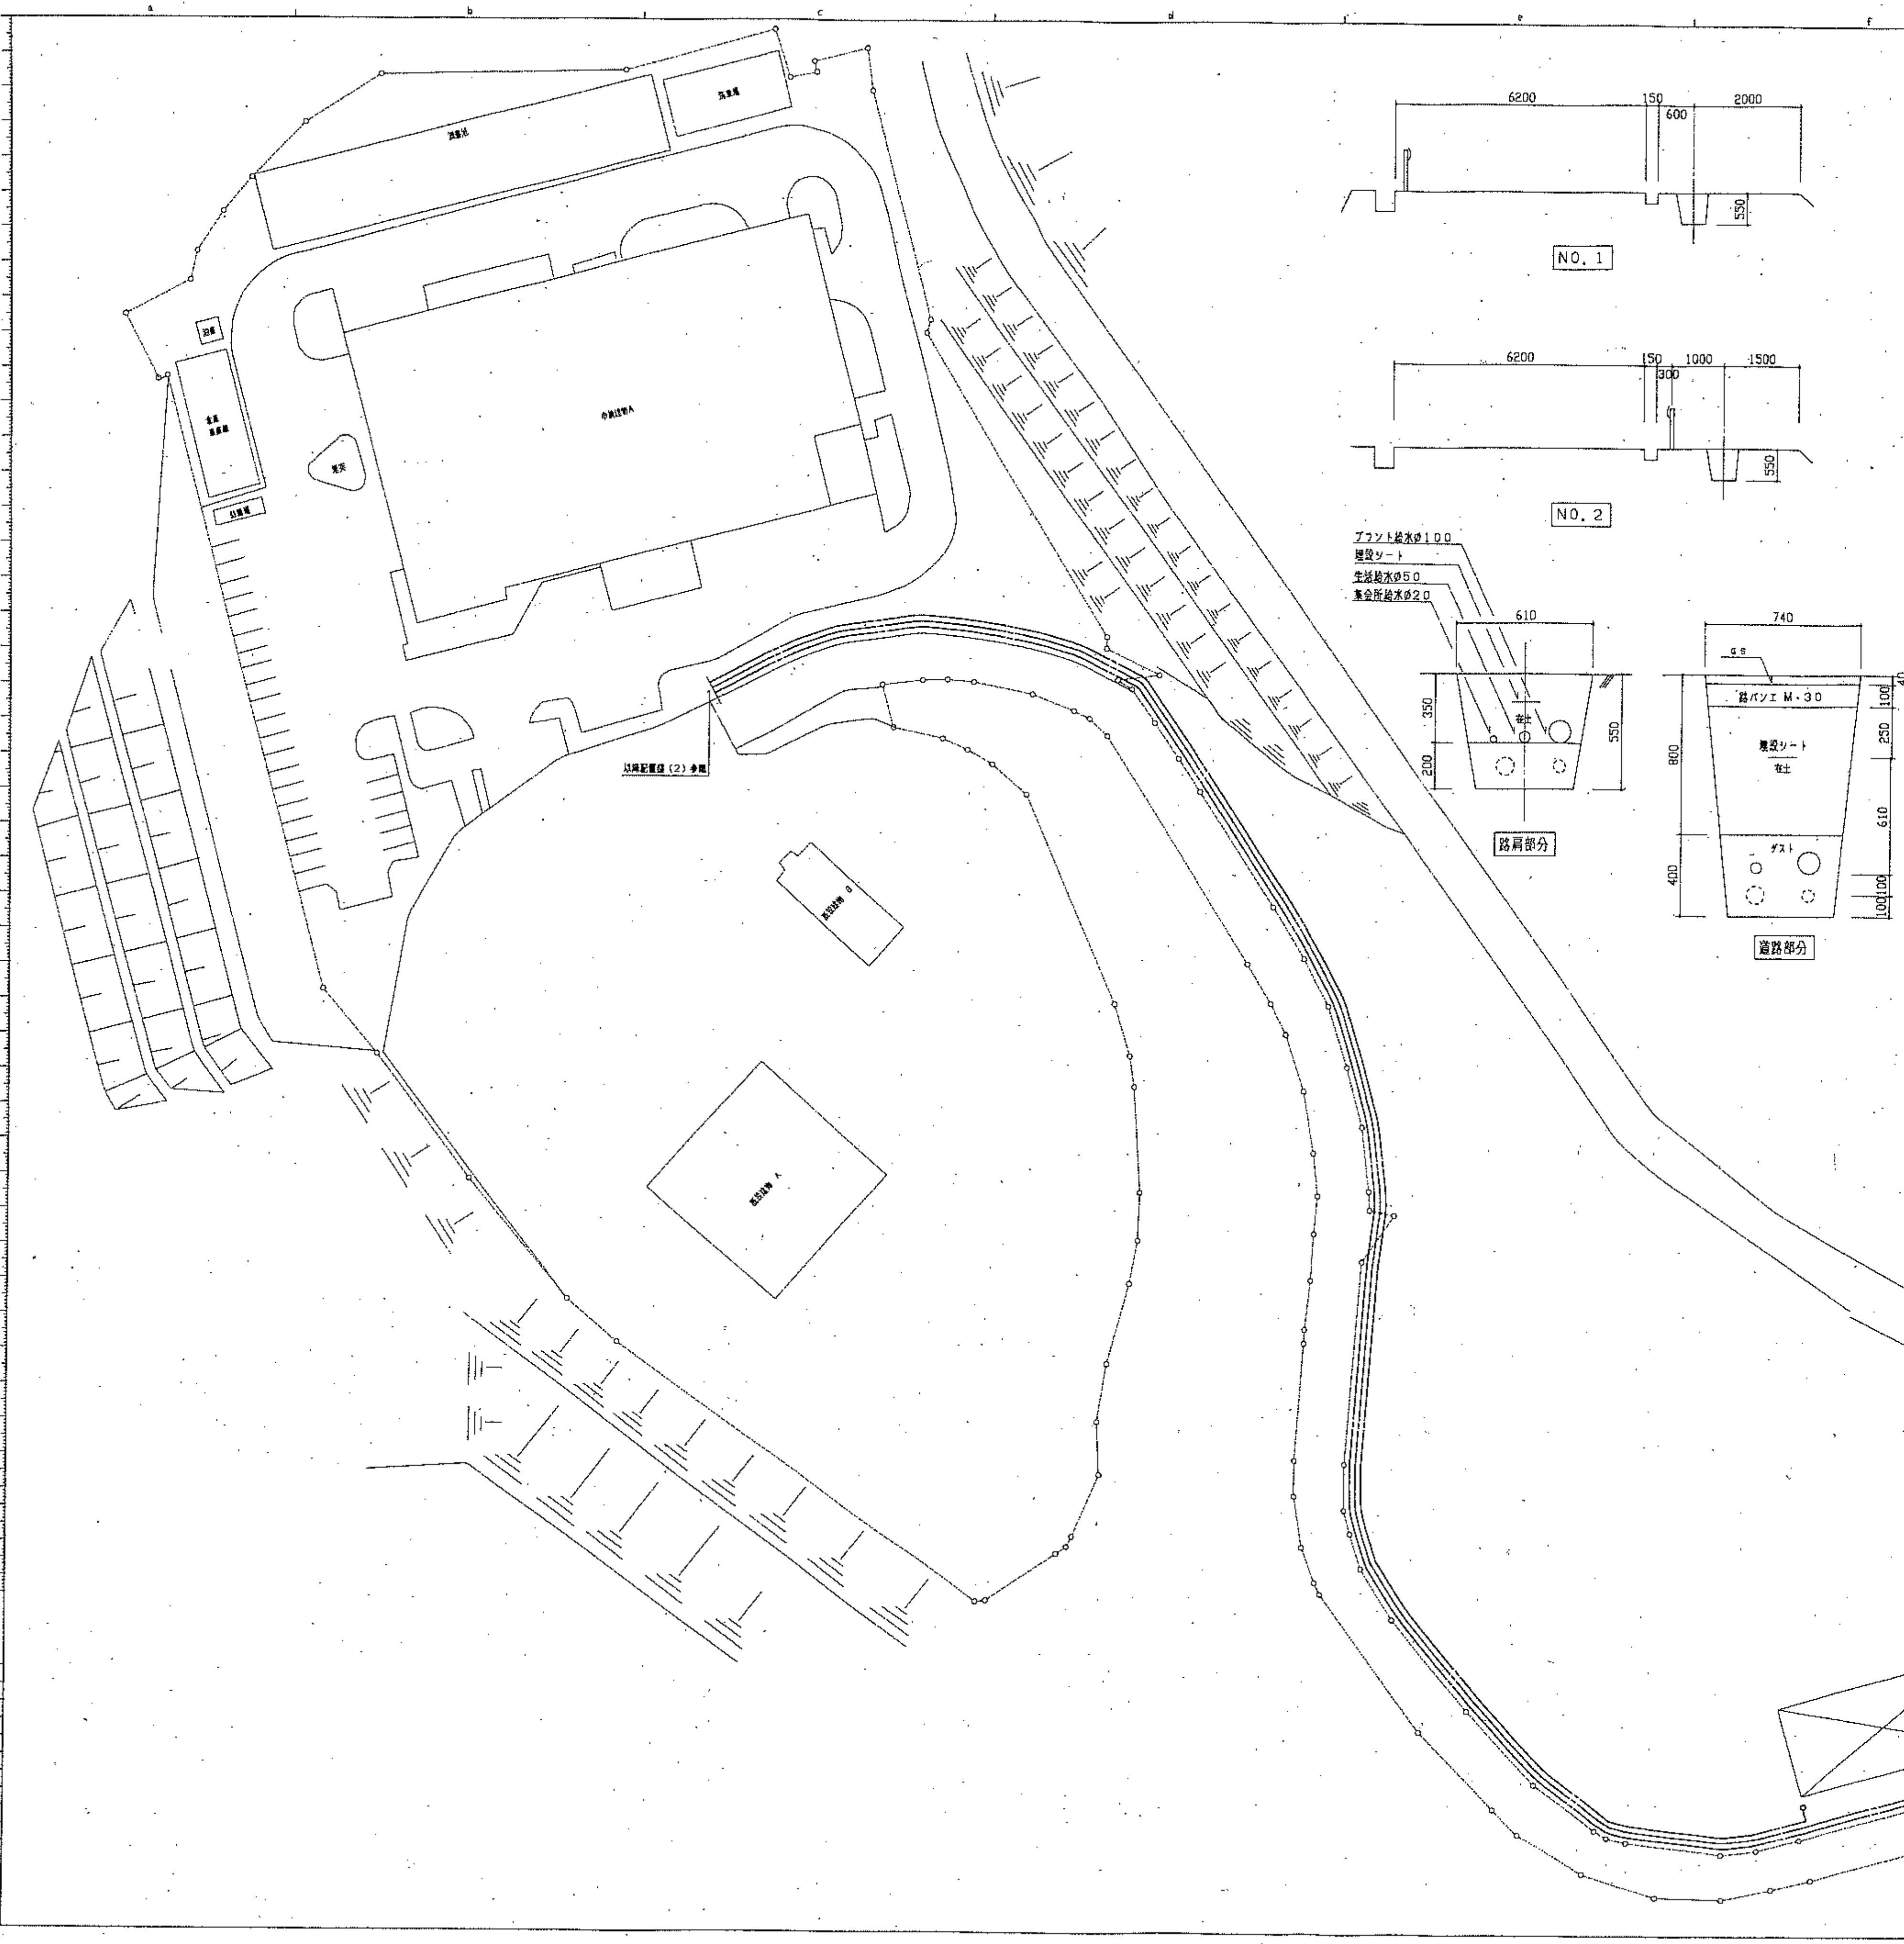

工事概要								
工事名称	工事名称	岡山県西部環境整備施設組合　ごみ処理施設 建設工事						
その他	用途	ごみ処理施設						
	建築主	岡山県西部環境整備施設組合 殿						
	建設地	浅口郡里庄町大字新庄3657-5（代表地番）						
	工期	H9・・～H・・						
地域・地区	都市計画 区域	区域内		許容建ぺイ率	法規制及び算定・指定建ぺイ率　％			
	用途地域	指定なし						
	防災指定	指定なし		許容容積率	法規制及び算定・指定容積率　％			
	地区（都市計画法による）							
	その他の法規							
棟別		工場棟	車庫棟	油庫	駐輪場			
構造概要	主体構造	鉄筋コンクリート 鉄骨造	鉄骨造	補強コンクリートブロック造	軽量鉄骨造			
規模概要	階数	地下1F・地上4F	平屋	平屋	平屋			
	最高の高さ	31.35	4.35	3.20	2.13			
	最高の軒高	28.85	4.00	3.10	1.83			
	面積表			申請部分	申請以外の部分	合計	敷地面積との比%	
		敷地面積				23,145.76		
		建築面積		2,974.32	1,040.09	4,014.41	(建ぺい率)	
		延床面積		6,363.01	1,637.81	8,000.82	(容積率) %	
		棟	階	申請部分	施工床面積	申請以外の部分		
			B1F	562.87		0.00		
			1F	2,705.59		0.00		
			2F	1,414.51		0.00		
			3F	724.47		0.00		
			4F	721.03		0.00		
			PHF	59.98		0.00		
			計	6,188.45		0.00		
		車庫棟		158.06		0.00		
		油庫		9.00		0.00		
		駐輪場		7.50		0.00		
			合計	6,363.01		0.00		

工事名 ごみ処理施設建設工事	用途
荏原製番 RU42035-14	御注文主 岡山県西部環境整備施設組合 殿
機名／ 100t/日（50t/8hx2炉） 台／式	御使用先 岡山県西部環境整備施設組合 里庄清掃工場 殿
承認 係員 製図	図名 配置図（1）
株式会社 荏原製作所	図番 RU42035-14-607　尺度 1:500　REV.