


添付資料8 インフラ取合い点

S=1:300 (A1)
S=1:600 (A3)

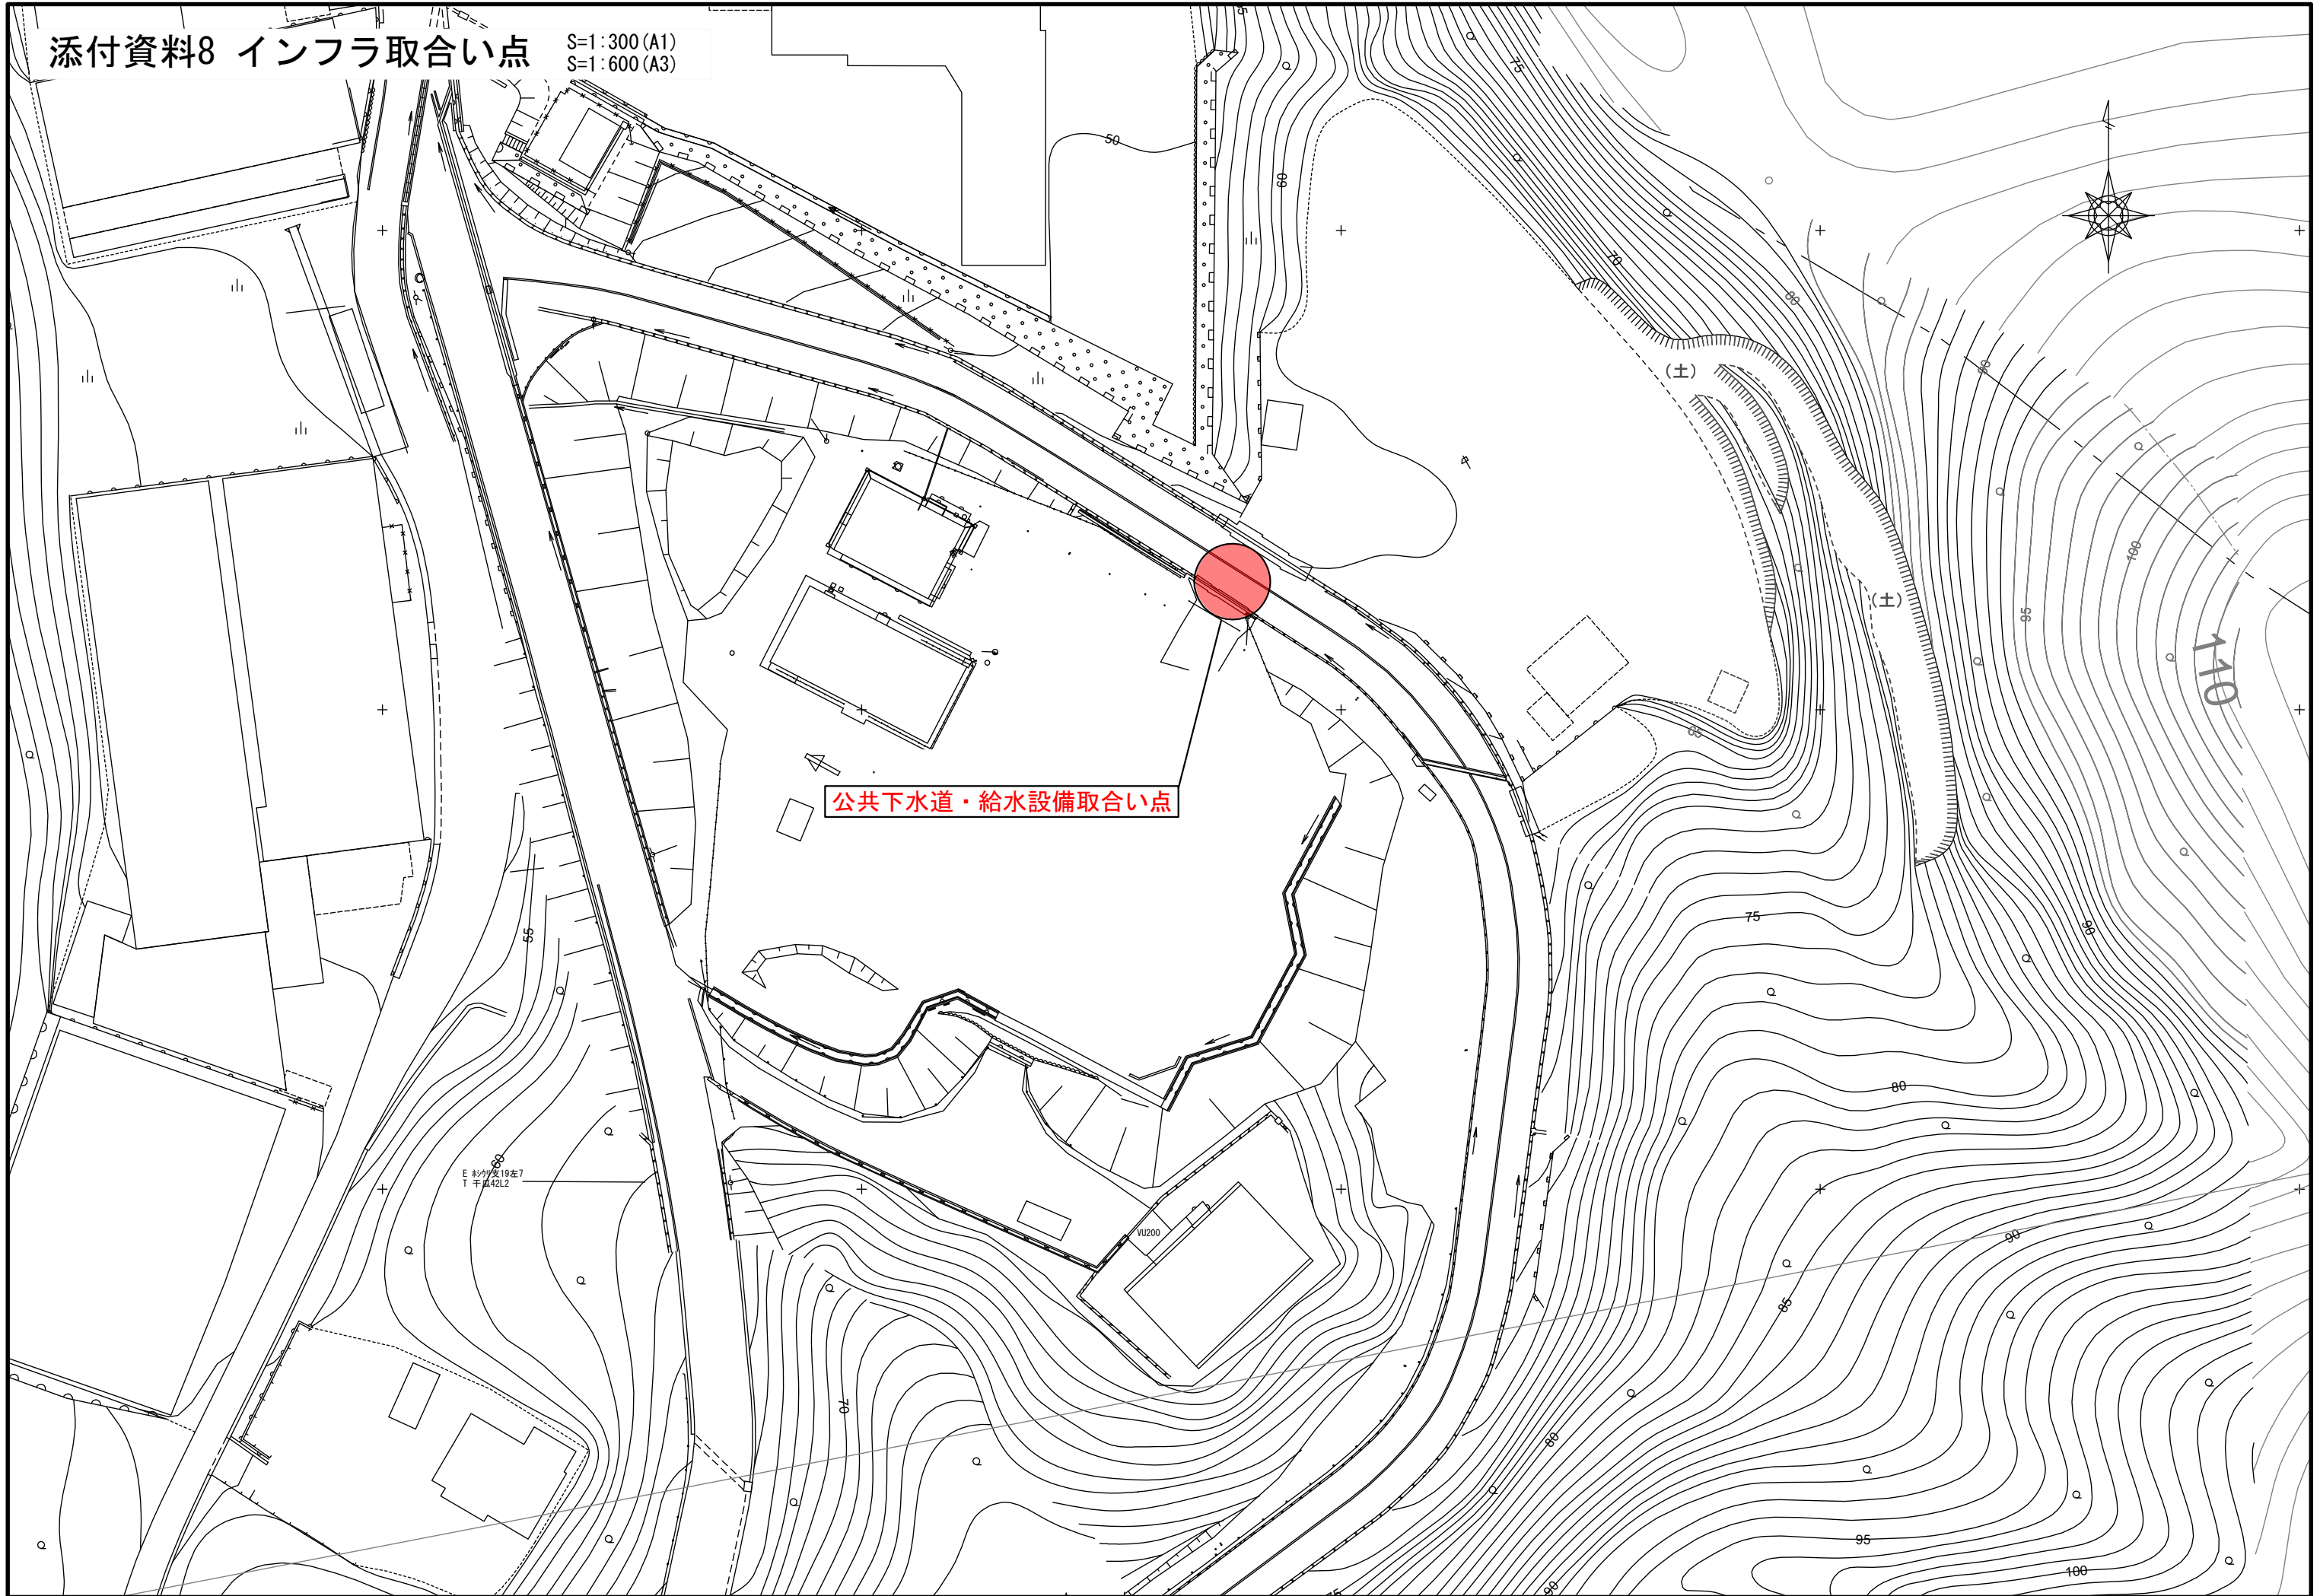

公共下水道・給水設備取合い点